




MEGRENDelő:

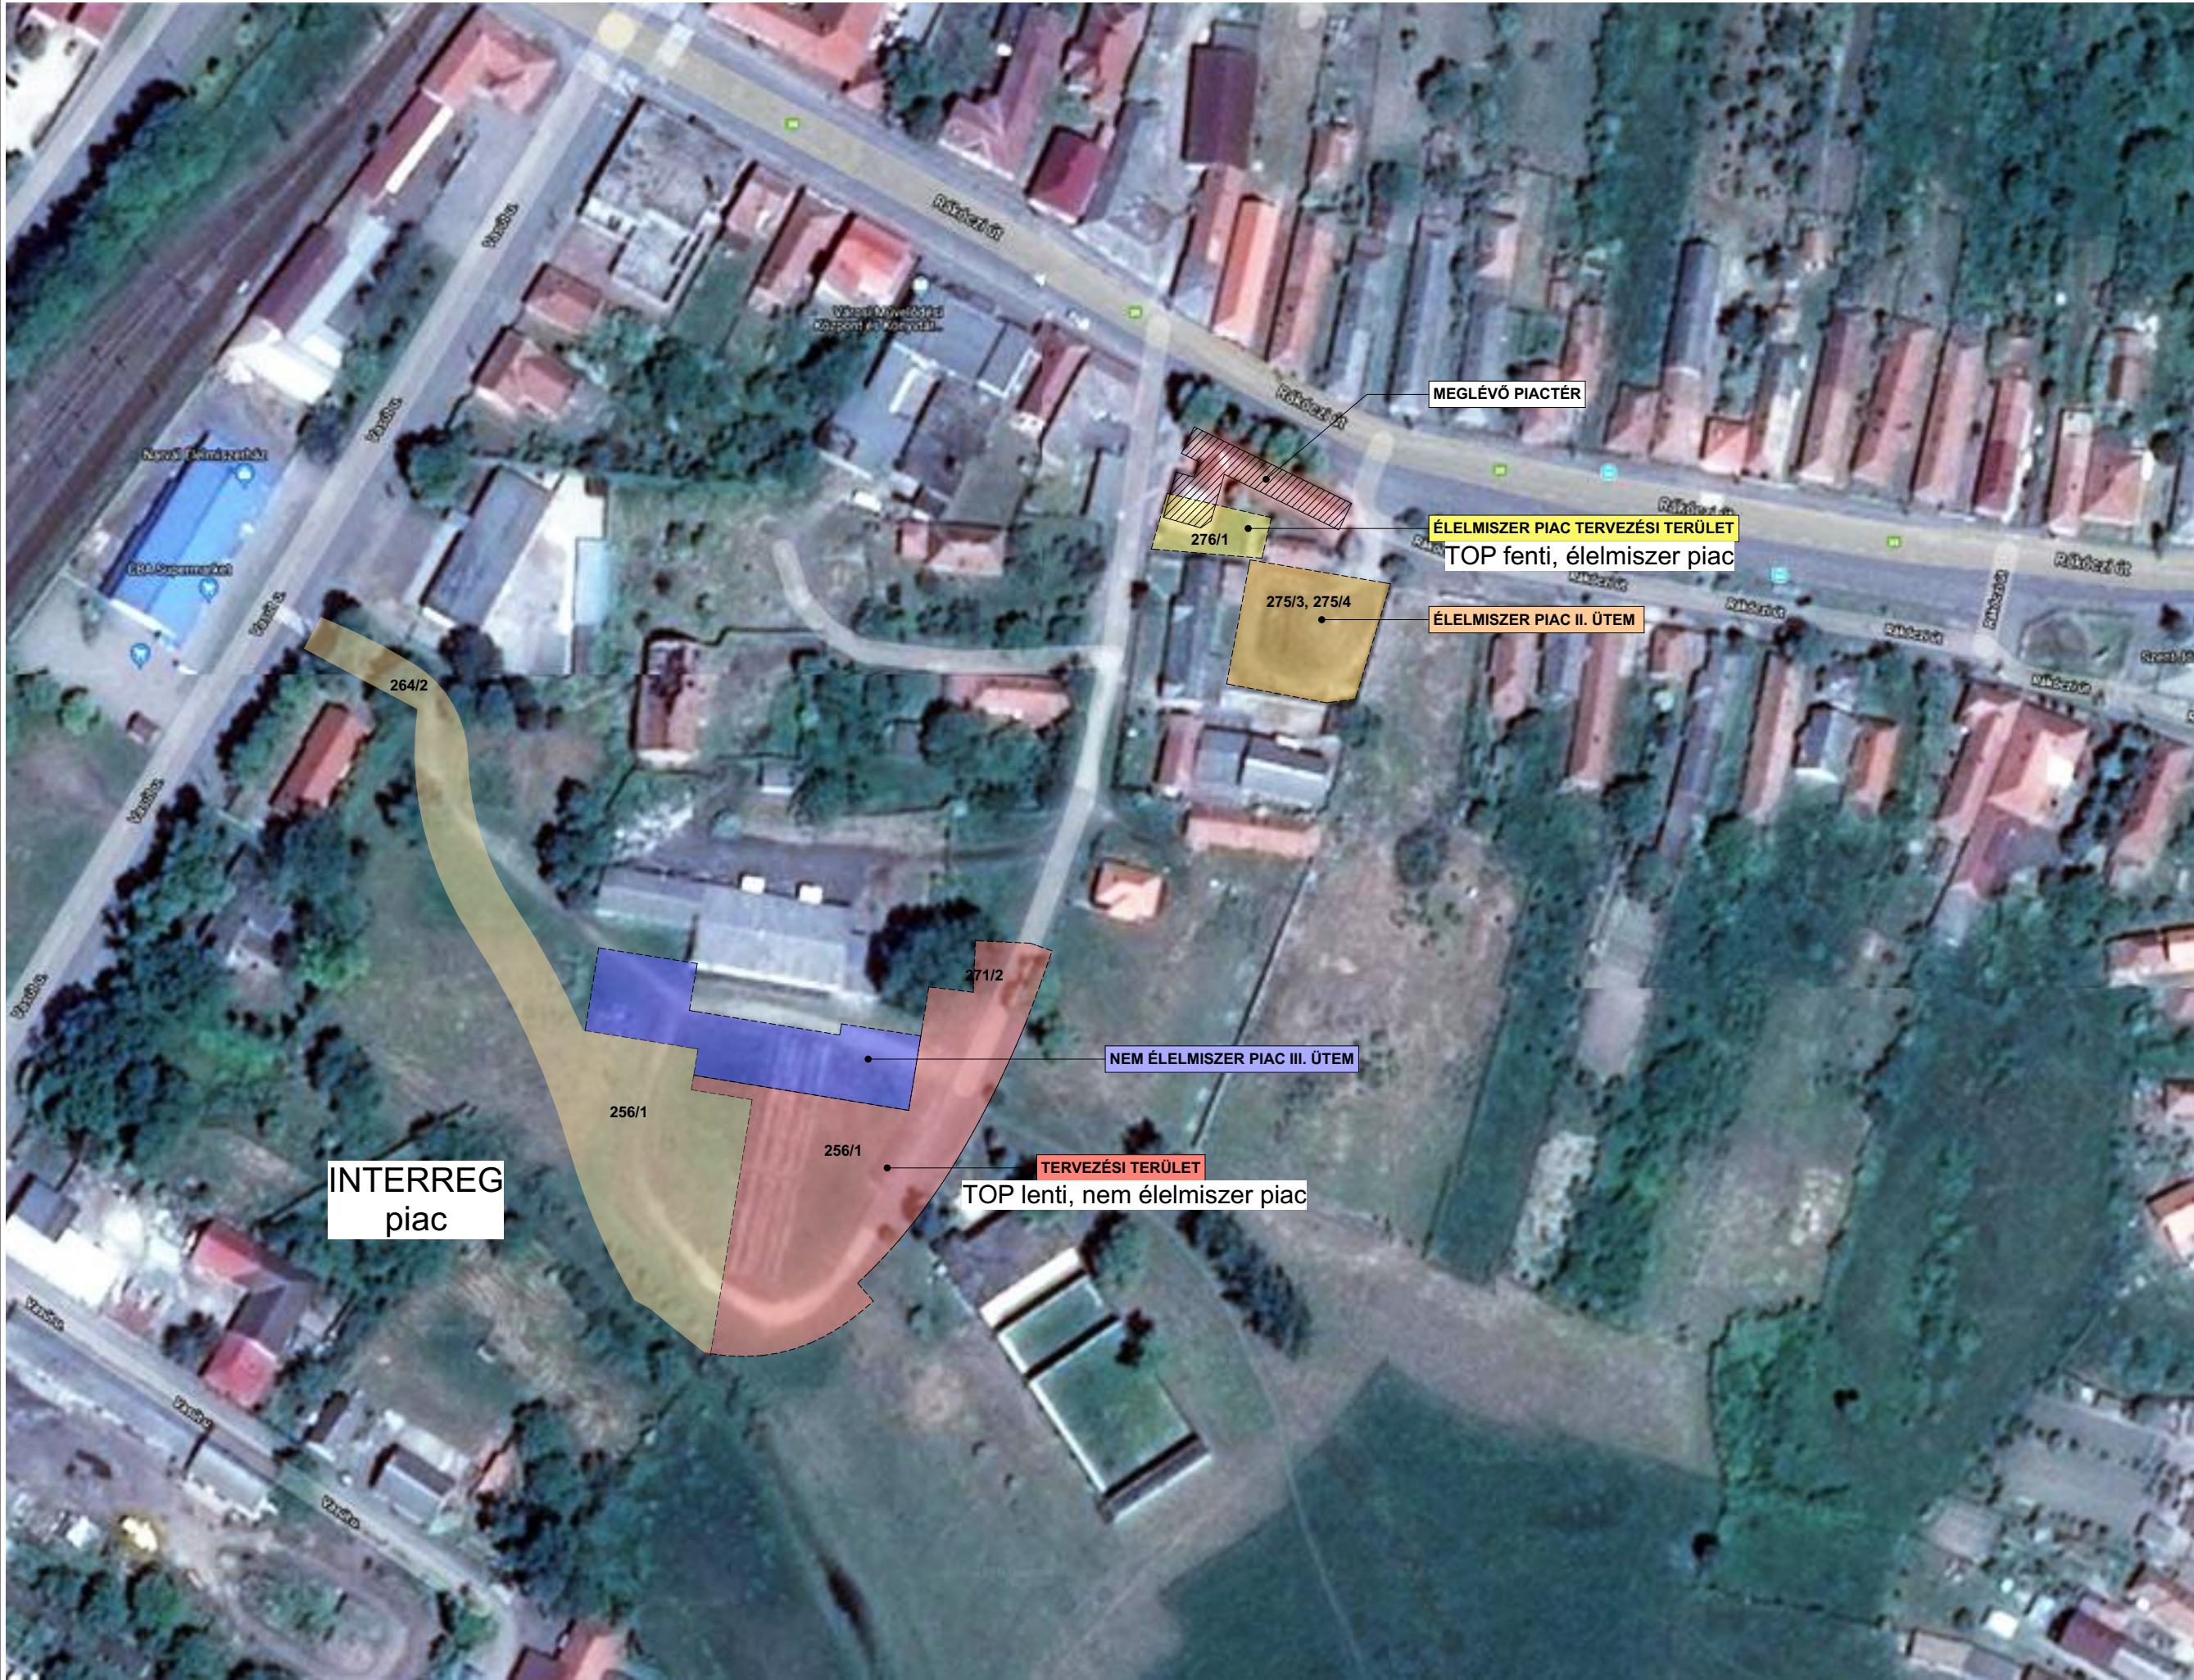

ENCs VÁROS ÖNKORMÁNYZATA
3860 Encs Petőfi út 75.

GENERÁLTERVEZŐ:

3T KFT.

3529 MISKOLC, PERCEL MÓR U. 20.
Tel./Fax:(36-46) 412-487
e-mail: estudio@t-online.hu

ÉPÍTÉS VEZETŐ TERVEZŐ

Pirity Attila

PIRITY ATTILA

É/1-05-0100

ÉPÍTÉSZMÉRnök

Juhász Attila

JUHÁSZ ATTILA

É/3-05-0061

MUNKA MEGNEVEZÉSE:

ENCs MEGLÉVŐ PIACTÉR BŐVÍTÉSE,
FEJLESZTÉSE

INTERREGIONÁLIS PÁLYÁZAT

NEM ÉLELMISZER PIAC

HELYSZÍN:

ENCs
HRSZ: 256/1, 264/2

RAJZ MEGNEVEZÉSE:

Átnézeti helyszínrajz

DOKUMENTÁCIÓ TÍPUSA:

KIVITELI DOKUMENTÁCIÓ

TÖRZSSZÁM:

3T-20/05-1

LÉPTÉK:

RAJZSZÁM:

DÁTUM:

2020. JÚLIUS

E01

EZEN TERV A "3T" KFT. SZELLEMI
ALKOTÁSA. AZ 1999. ÉVI LXXVI. TÖRVÉNY
ÉRTELMEBEN SZERZŐI JOGVÉDELLEM
ALATT ÁLL!