


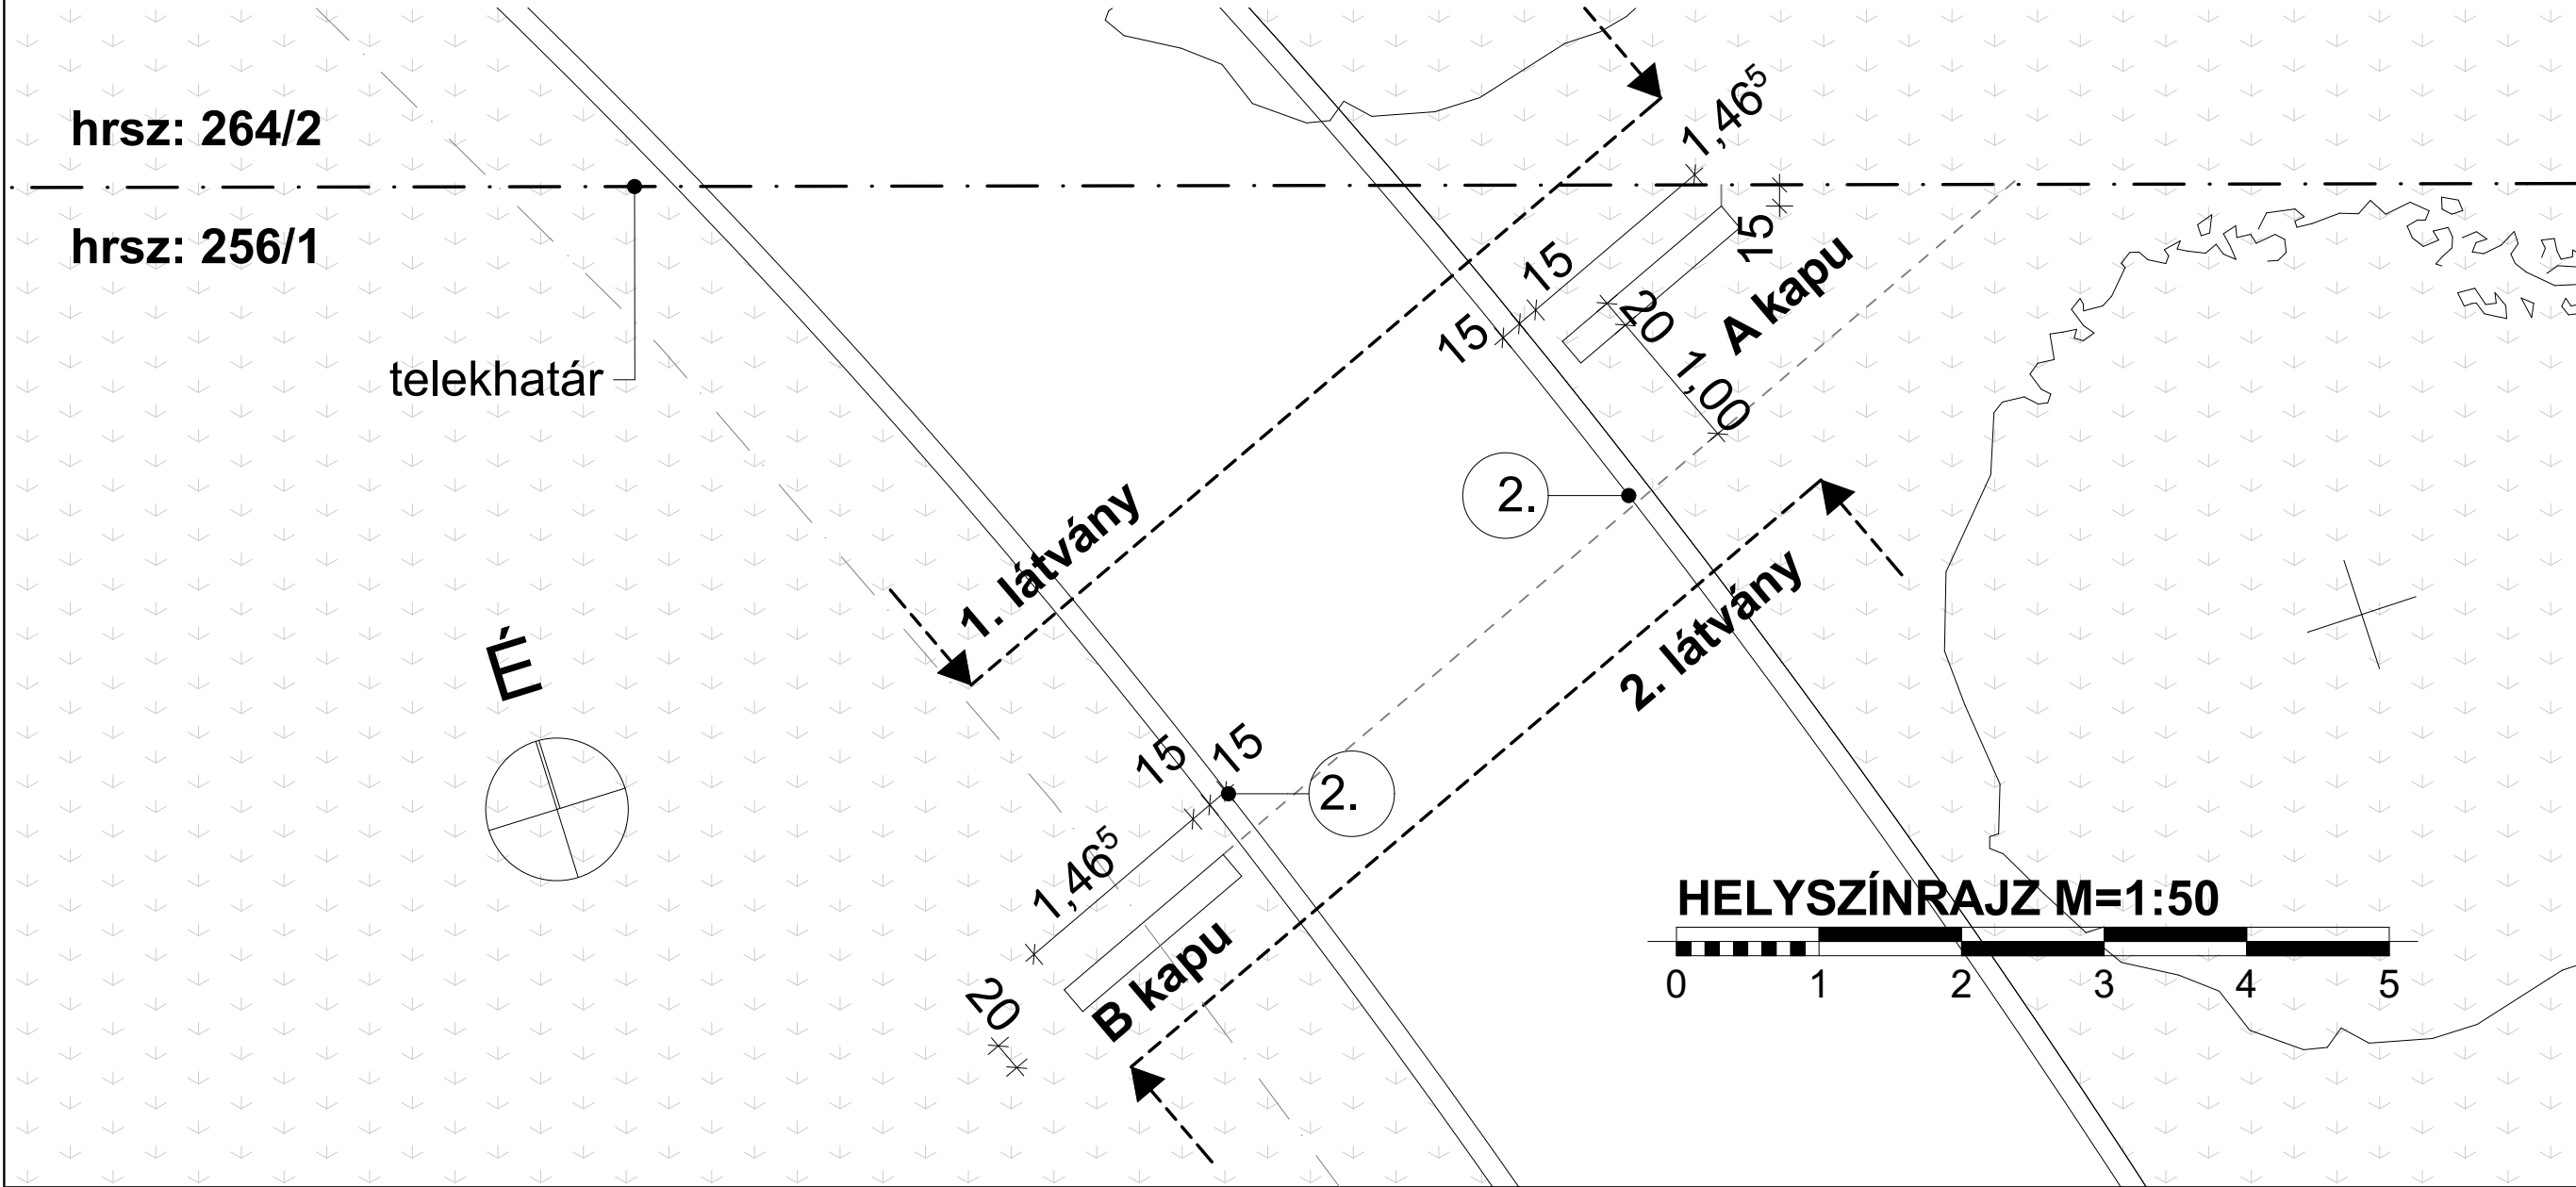

1. látvány



2. látvány



MEGREDELŐ:



ENCS VÁROS ÖNKORMÁNYZATA
3860 Encs Petőfi út 75.

GENERÁLTERVEZŐ:



3530 MISKOLC, RÁKÓCZI U. 6.
Tel./Fax: (36-46) 412-487, 411-414, 505-447
e-mail: estudio@t-online.hu

ÉPÍTÉS VEZETŐ TERVEZŐ

PIRITY ATTILA É/1-05-0100

ÉPÍTÉSZMÉRNÖK

JUHÁSZ ATTILA É/3-05-0061

ÉPÍTÉSZMÉRNÖK

VANYÓ ALIDA É-01-6036

ÉPÍTÉS MUNKATÁRS

ZSÍROS RENÁTA

TARTÓSZERKEZETI TERVEZŐ

JANIK OTTÓ

MUNKA MEGNEVEZÉSE:
ENCS MEGLÉVŐ PIACTER BŐVÍTÉSE,
FEJLESZTÉSE

INTERREGIONÁLIS PÁLYÁZAT

HELYSZÍN:
ENCS
HRSZ: 256/1, 264/2

RAJZ MEGNEVEZÉSE:

BEJÁRATI KAPU
HELYSZÍNRAJZ

DOKUMENTÁCIÓ TÍPUSA:
KIVITELI DOKUMENTÁCIÓ

TÖRZSSZÁM:

LÉPTÉK:

DÁTUM:

2019. DECEMBER

RAJZSZÁM:

E04/B

EZEN TERV A STÚDIÓ KFT SZELLEMI
ALKOTÁSA. AZ 1999. ÉVI LXXVI. TÖRVÉNY
ÉRTÉLMÉBEN SZERZŐI JOGVÉDELIM
ALATT ÁLL!