

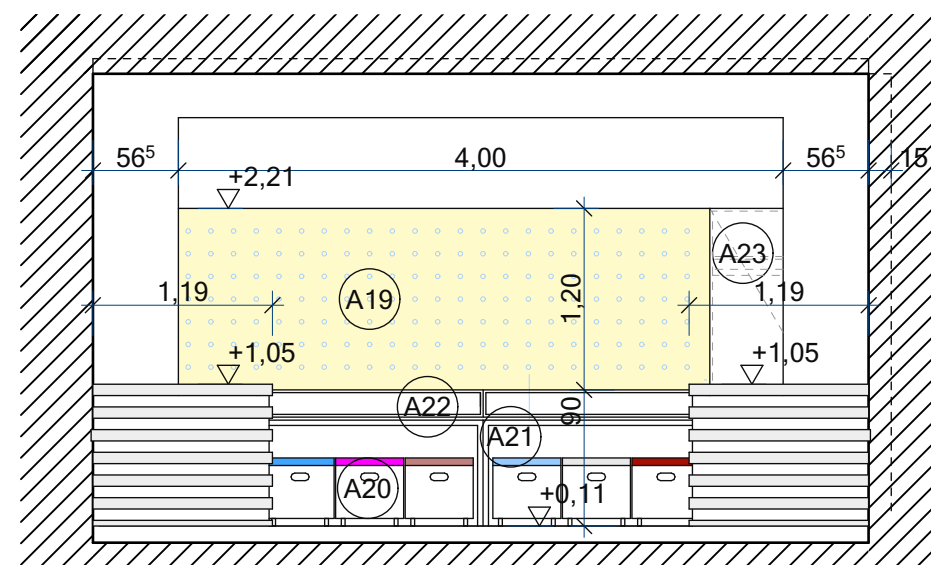
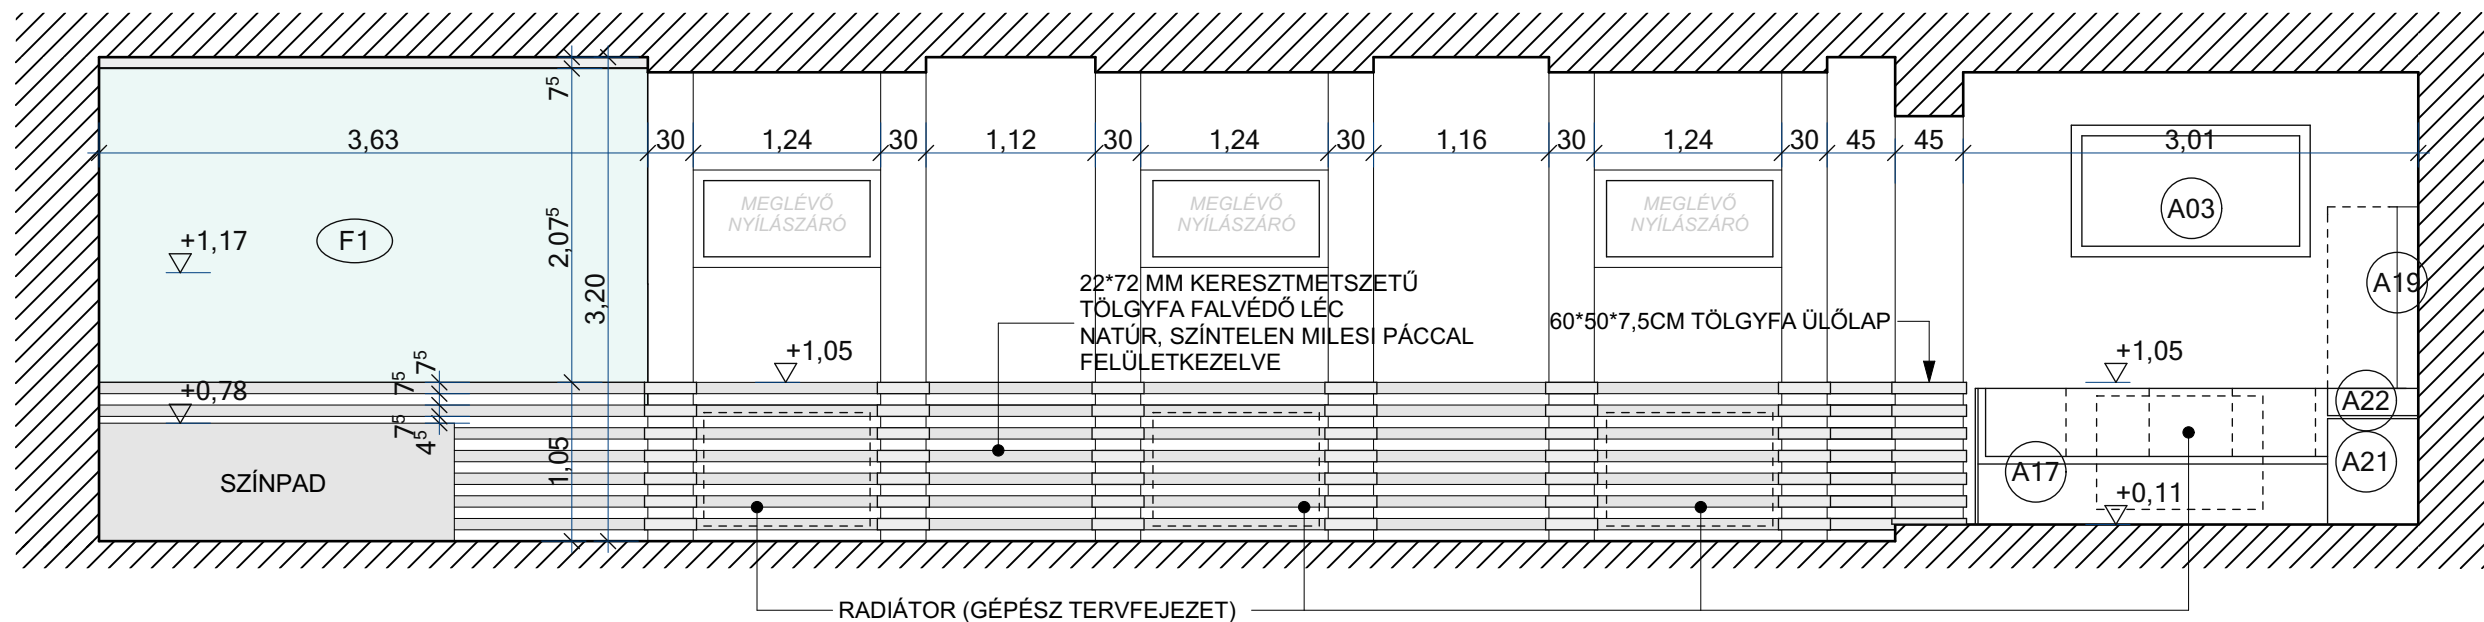


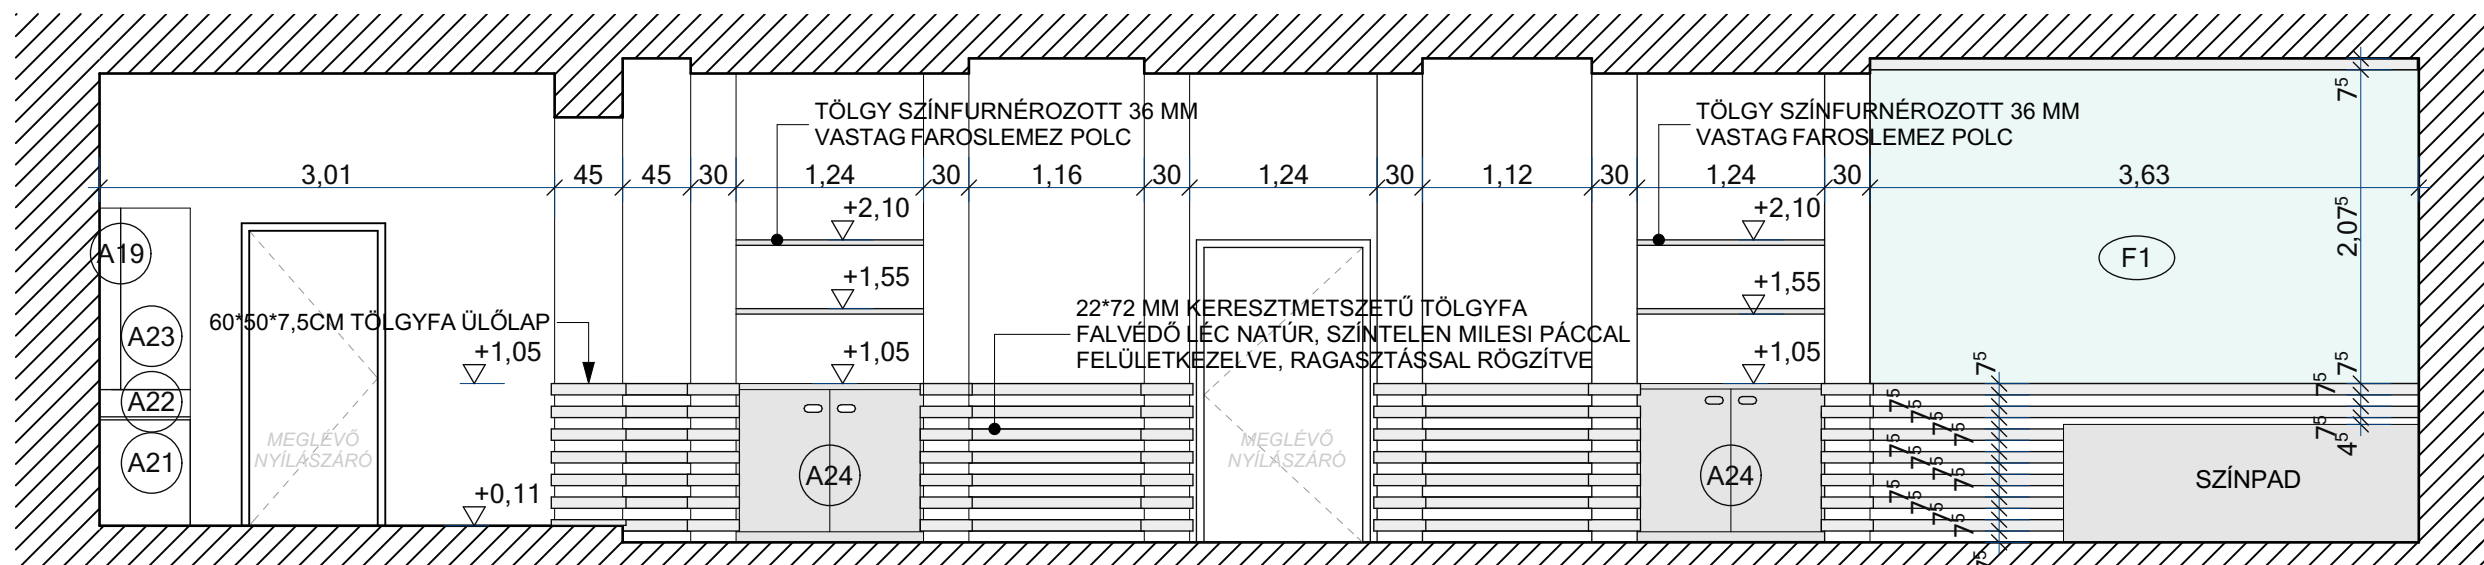

- F1**
- 2,08 M SZÉLES FALSÁV FESTÉSE
A KÉT LÉCSÁV KÖZÖTT:**
- A LAPOZÁS STOPRIM SILIKÁT, SZILIKÁT ALAPÚ, VIZES BÁZISÚ ALAPOZÓVAL.
 - STOLEVELL IN MUR GIPSZES BELTÉRI SIMÍTÓHABARCS
 - KÖZBENSŐ ALAPOZÁS STOPRIM SILIKÁT, SZILIKÁT ALAPÚ, VIZES BÁZISÚ ALAPOZÓVAL.
 - STOCOLOR SIL IN, KONZERVÁLÓSZER-MENTES, TOMPAMATT, MSZ EN 13300 SZERINTI 2.
 - NEDVES DÖRZSÖLÉSÁLLÓSÁGI ÉS 2. FEDŐKÉPESSÉGI FOKOZATÚ, BELTÉRI SZILIKÁTFFESTÉK, STOCOLOR 33423 SZÍNEN.

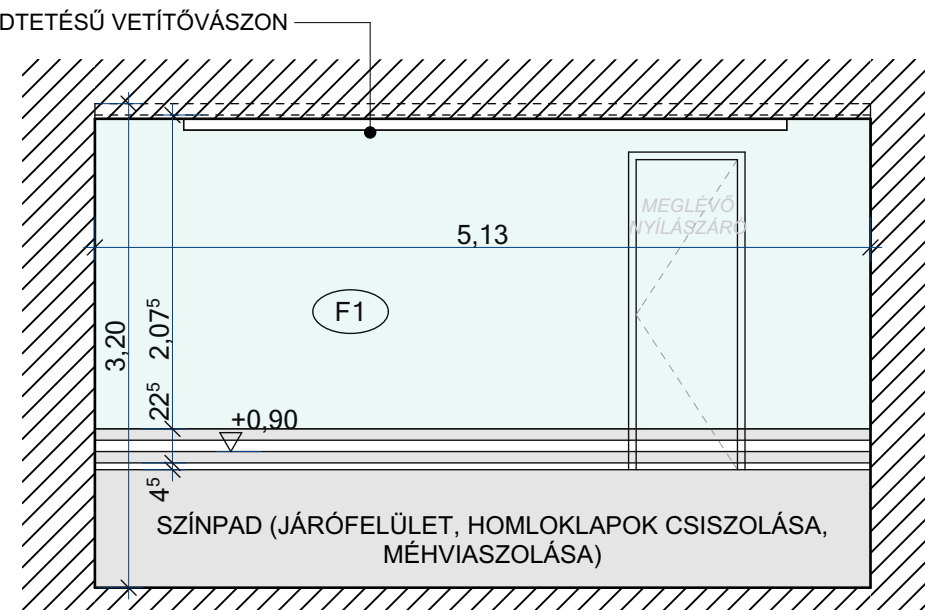

MEGRENDELŐ:

**ENCs VÁROS
ÖNKORMÁNYZATA**

**3860 ENCS,
PETŐFI U.75.**

GENERÁLTERVEZŐ:



3530 MISKOLC, RÁKÓCZI U. 6.
Tel./Fax:(36-46) 412-487, 411-414, 505-447
e-mail: estudio@t-online.hu

ÉPÍTÉSZ TERVEZŐ:

JUHÁSZ ATTILA É/3-05-0061

ÉPÍTÉSZ TERVEZŐ:

VANYÓ ALIDA É 05-0493

MUNKA MEGNEVEZÉSE:

**VÁROSI MŰVELŐDÉSI KÖZPONT
KISTERMÉNEK
ÁTALAKÍTÁSA, FELÚJÍTÁSA**

HELYSZÍN:

3860 ENCS RÁKÓCZI U. 9.

RAJZ MEGNEVEZÉSE:

FALNÉZETEK ELŐADÓTEREM

DOKUMENTÁCIÓ TÍPUSA:

KIVITELEZÉSI DOKUMENTÁCIÓ

TÖRZSSZÁM: **S-664-01**

LÉPTÉK:

1:50

DÁTUM:

2018.01. HÓ

RAJZSZÁM:

E - 10

EZEN TERV A STÚDIÓ KFT SZELLEMI
ALKOTÁSA. AZ 1999. ÉVI LXXVI. TÖRVÉNY
ERTELMÉBEN SZERZŐI JOGVÉDELME
ALATT ÁLL!