
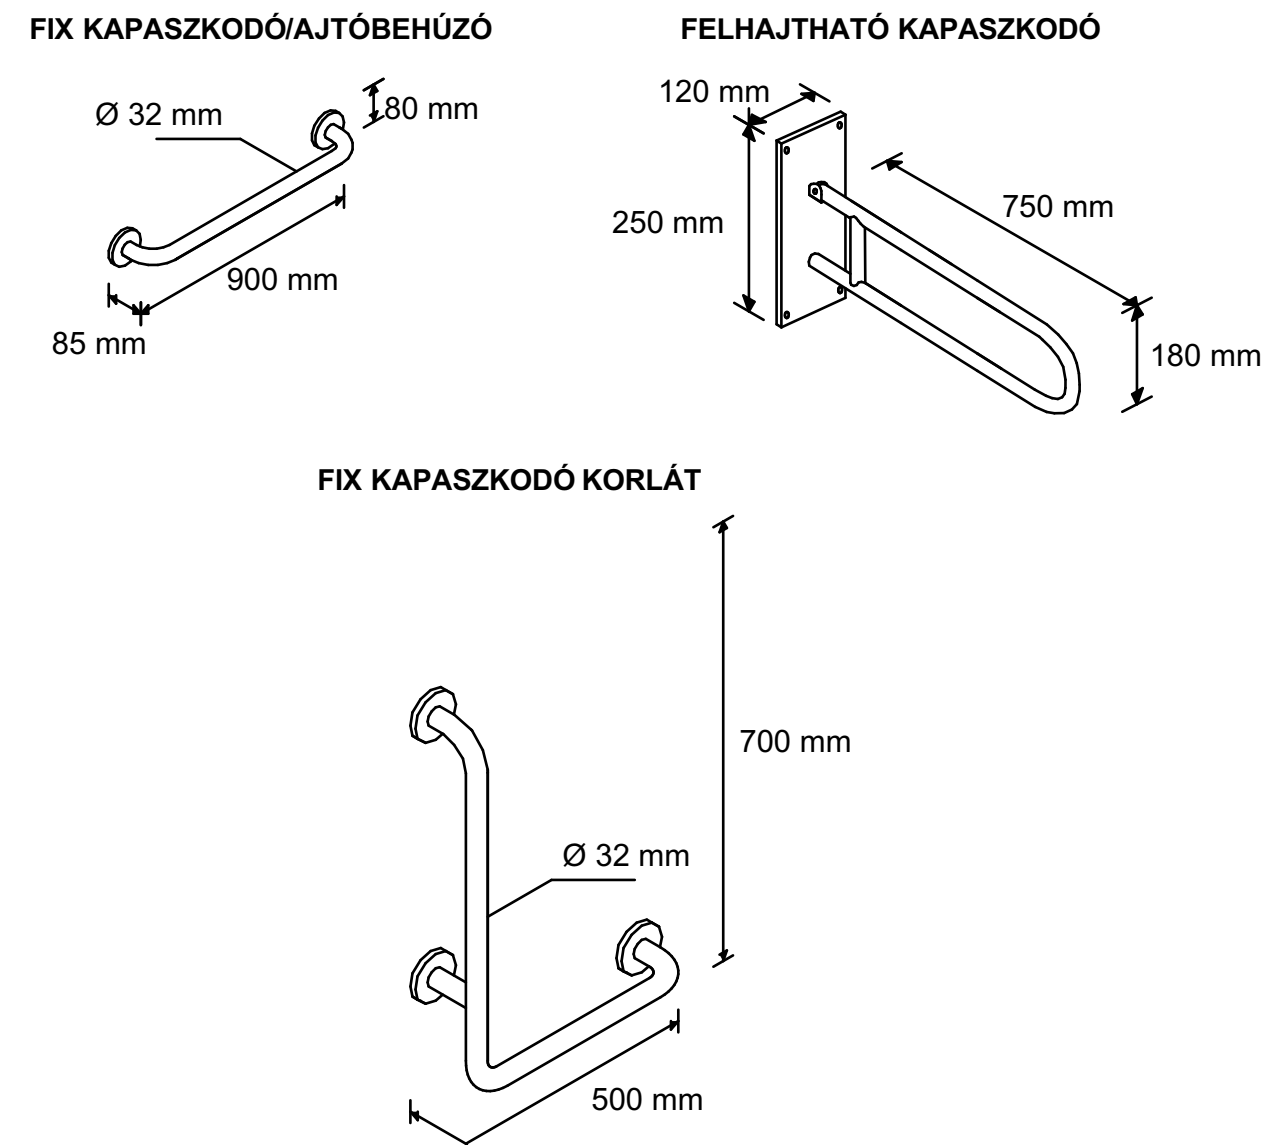
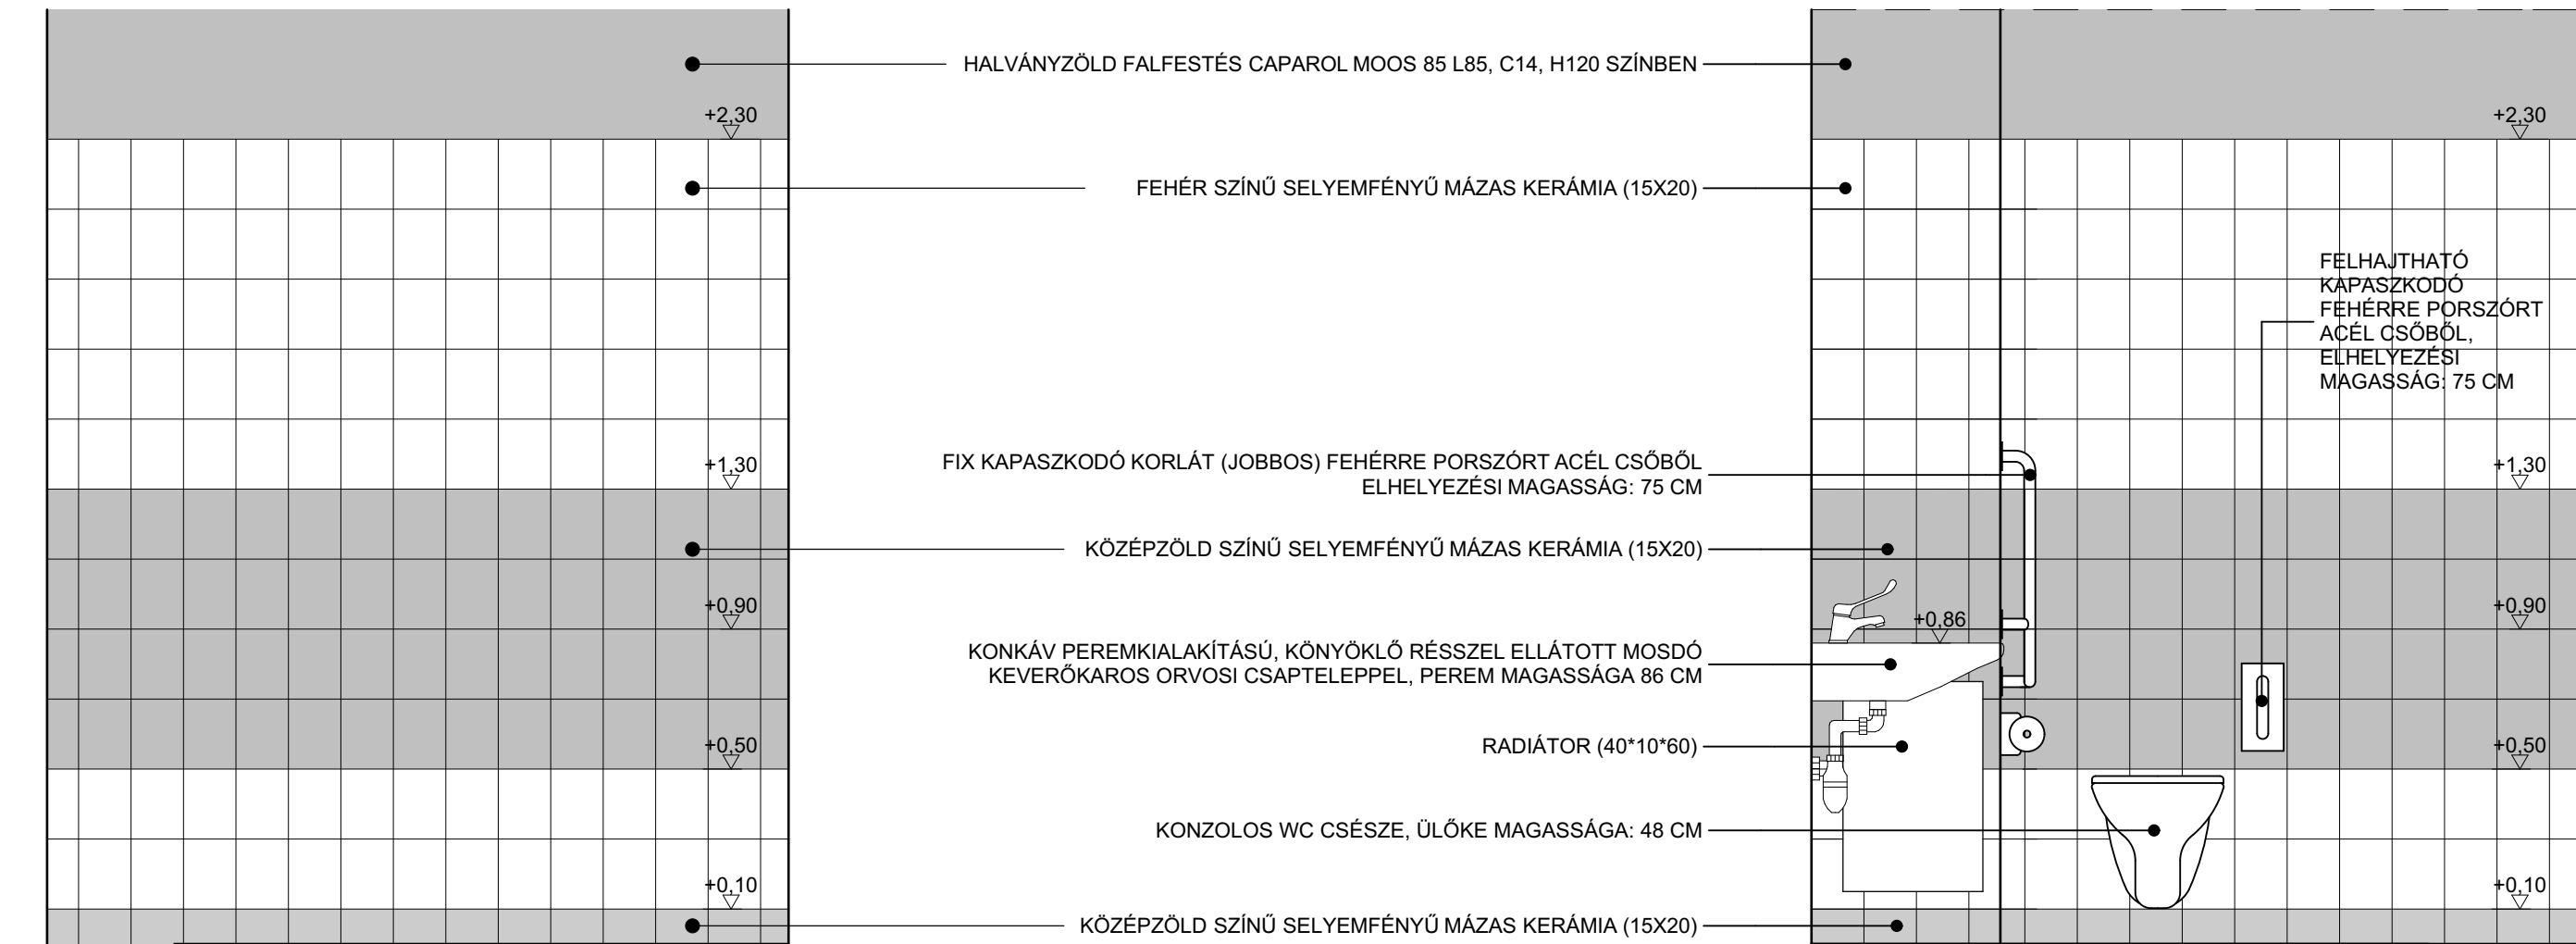
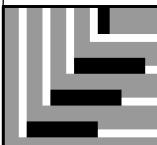
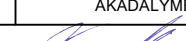


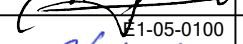

A HELYISÉG PADLÓBURKOLATA CSÚSZÁSMENTES GRES LAP, KENT ÜZEMVÍZ ELLENI SZIGETELÉSSSEL.
A FALBURKOLAT 15/20 CM MÉRETŰ FEHÉR SZÍNŰ SELYEMFÉNYŰ CSEMPEBURKOLAT,
240 CM MAGASSÁGIG.

ELTÉRŐ KONTRASZTOS ZÖLD SZÍNNEL KÉSZÜL A 10 CM MAGAS LÁBAZAT, VALAMINT AZ 50-130 CM MAGASSÁGÚ SOROK.

A FALBURKOLAT MÖGÖTT 15 CM MAGASSÁGIG ILL. A VÍZVÉTELI HELYEK FÖLÖTT 15 CM-RE KENT SZIGETELÉS KÉSZÜL.

	EZEN TERV A STÚDIÓ KFT SZELLEMI ALKOTÁSA. AZ 1969. ÉVI III. TÖRVÉNY 51.§ ÉRTELMEBEN SZERZŐI JOGVÉDELME ALATT ÁLLI		
	STÚDIÓ KFT. 3530 Miskolc, Rákóczi u. 6. Tel./Fax: (36-46) 412-487, 411-414 e-mail: estudio@t-online.hu	MEGRENDELŐ: ENCS VÁROS ÖNKORMÁNYZATA	TÖRZSSZÁM: S-664-01
	HELYSZÍN: 3860 ENCS, RÁKÓCZI UTCA 9.	VÁROSI MŰVELŐDÉSI KÖZPONT KISTERMÉNEK ÁTALAKÍTÁSA, FELÚJÍTÁSA	RAJZSZÁM: E-11
	TERVFAJTA: KIVITELI TERV	AKADÁLYMENTES MOSDÓ-WC ALAPRAJZA, FALNÉZETEI	
ÉPÍTÉSZ VEZETŐ TERVEZŐ: 	ÉPÍTÉSZ MUNKATÁRS: 		LÉPTÉK: M=1: 20
PIRITY ATTILA E1-05-0100	VANYÓ ALIDA É 05-0493		
ÉPÍTÉSZ MUNKATÁRS: 			DÁTUM: 2018. 01 HÓ
JUHÁSZ ATTILA É3-05-0061			

* BETERVEZETT VÉSZJELZŐ BERENDEZÉS KÍVÜL, A WC AJTÓ FELETT JELEZ, EGYSZERRE AD HANG- ÉS FÉNYJELZÉST IS.