




A-A METSZET

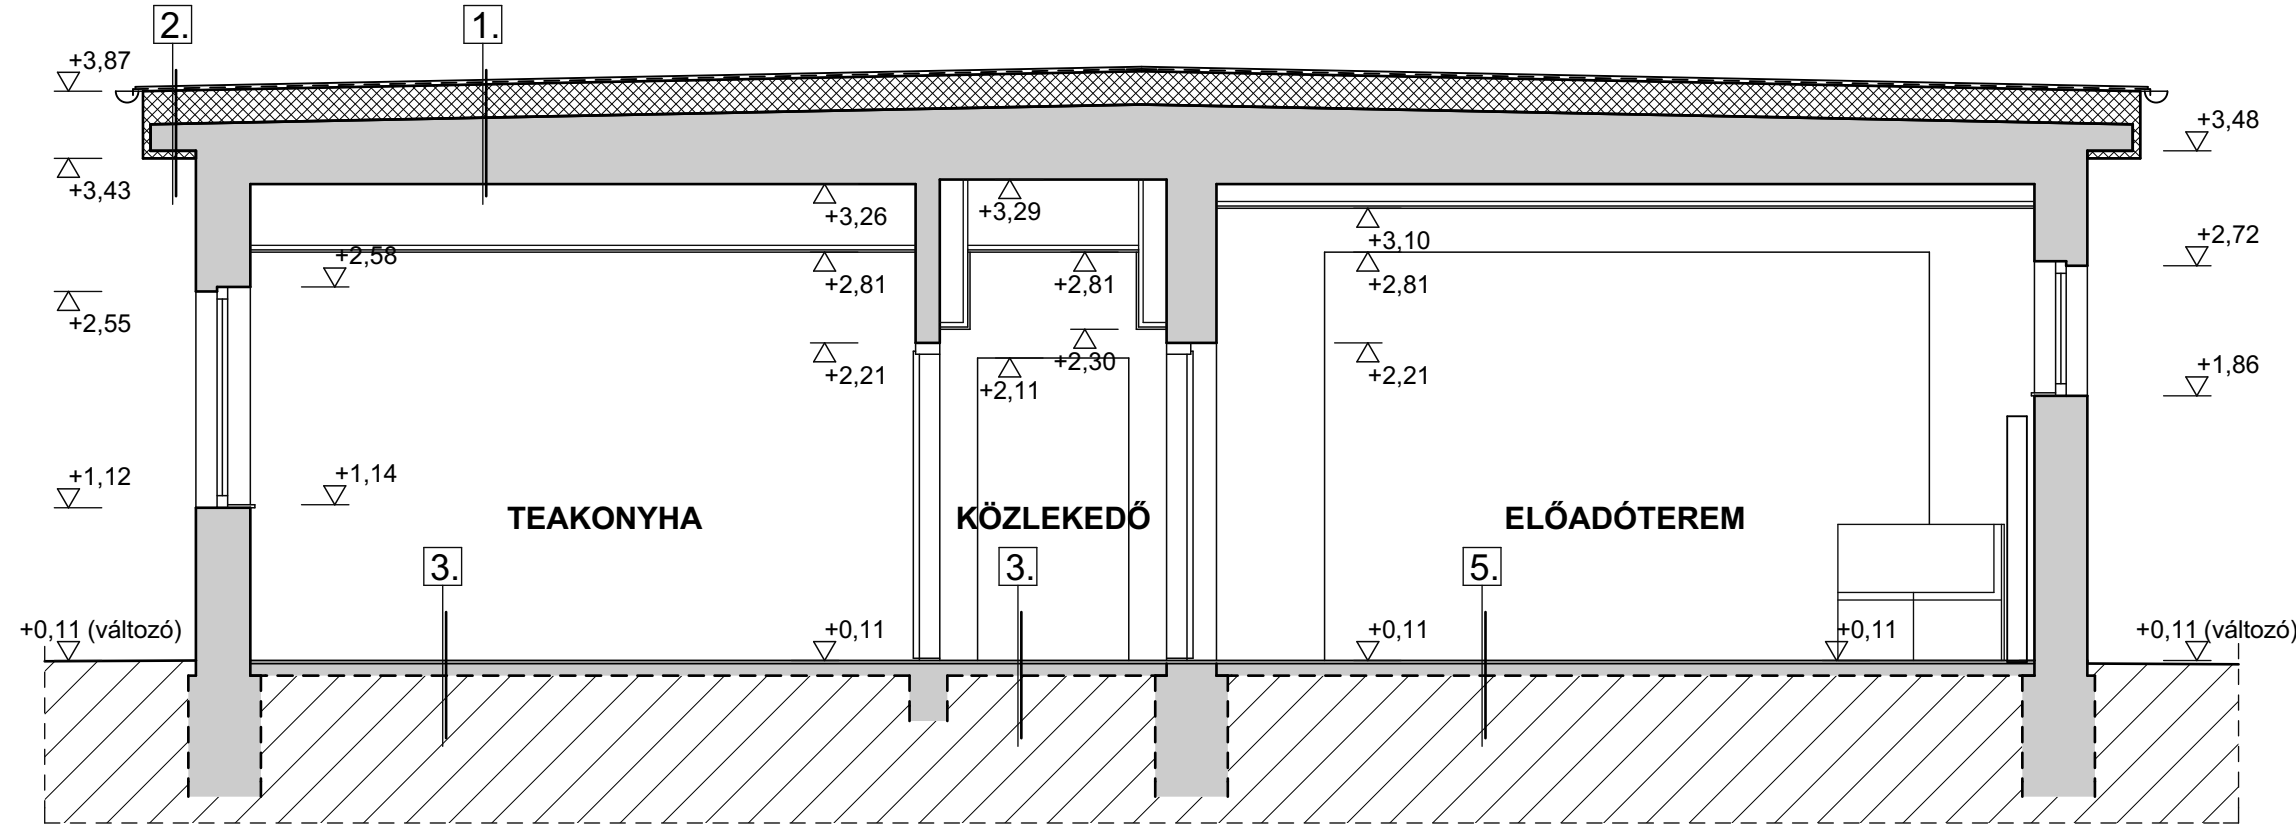

B-B METSZET

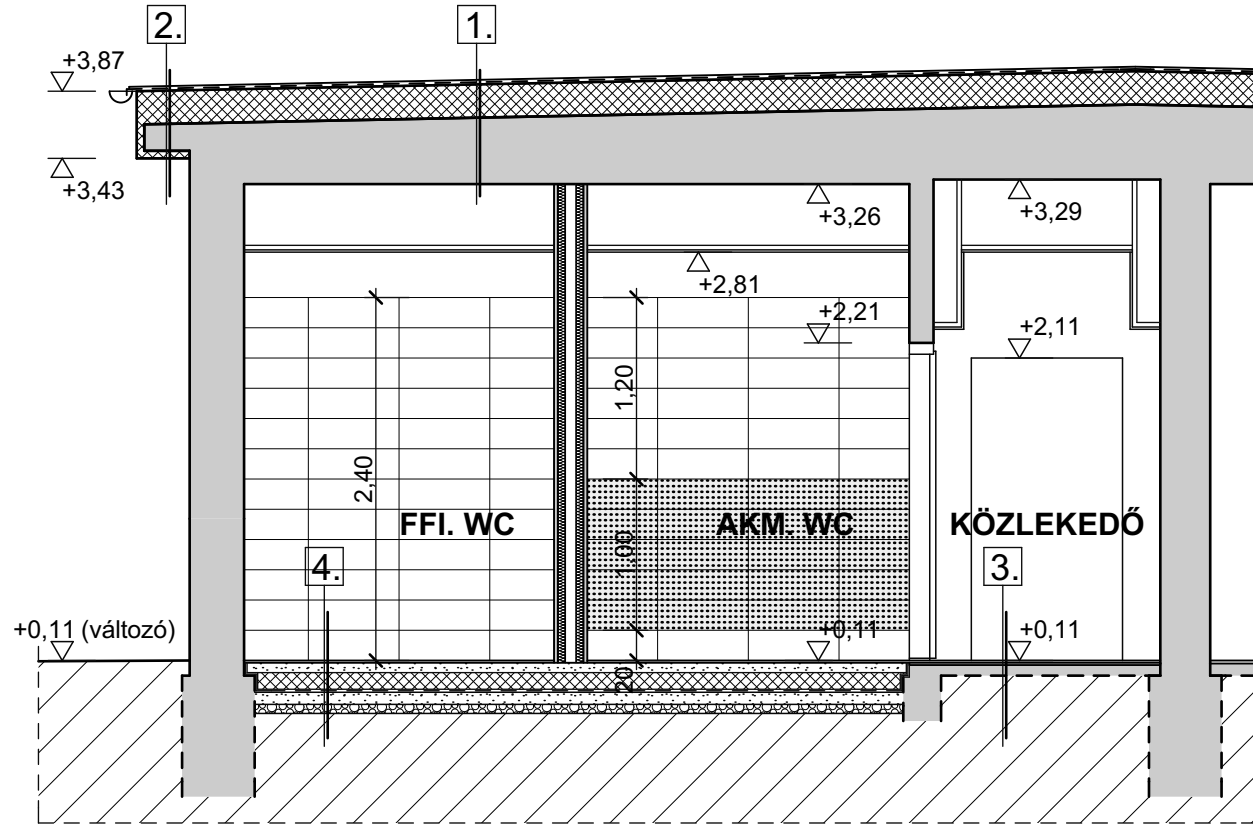

C-C METSZET

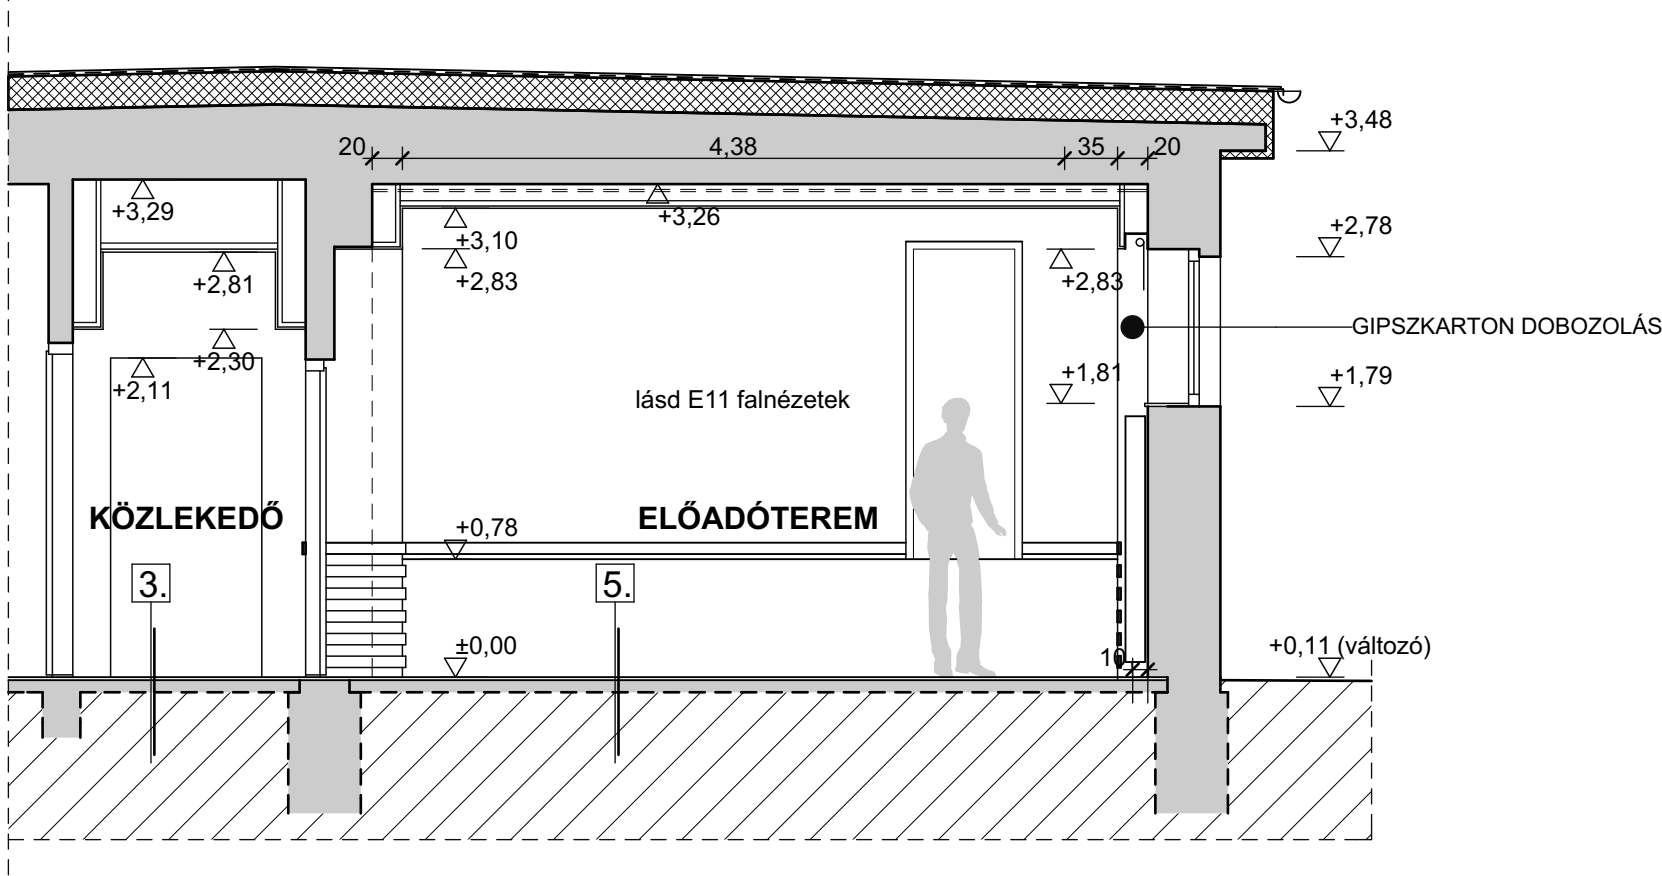

- 01.**
- 4 mm E-PV 4 S/K Extra bitumenes zárólemez teljes felületen lánghegesztéssel ragasztva
 - 4 mm E-G 4 F/K bitumenes alátétlemez, PU ragasztóval sávos ragasztással rögzítve, az átfedések lángolvasztásos összeragasztásával
 - 22 cm AUSTROTHERM AT-N100 hőszigetelés, ragasztással rögzítve
 - meglévő bitumenes lemez szigetelés (perforálva 50x50 cm-es raszterben, 20 mm-es lyukátmérővel)
 - 5 cm Nikepanel hőszigetelés
 - lejtéstadó aljzatbeton
 - meglévő vb. földem
 - vakolat

- 02.**
- 4 mm E-PV 4 S/K Extra bitumenes zárólemez teljes felületen lánghegesztéssel ragasztva
 - 4 mm E-G 4 F/K bitumenes alátétlemez, PU ragasztóval sávos ragasztással rögzítve, az átfedések lángolvasztásos összeragasztásával
 - 22 cm AUSTROTHERM AT-N100 hőszigetelés, ragasztással rögzítve
 - meglévő bitumenes lemez szigetelés
 - 10 cm meglévő monolit vb. párkány
 - meglévő vakolat
 - 6 cm BAUMIT PRO homlokzati hőszigetelő rendszer:
 - 2 mm BAUMIT DuoTop dörzsölt vékonyvakolat (II. színcsoport)
 - BAUMIT UniPrimer alapozó
 - 3 mm BAUMIT StarTex üvegszövet-háló, BAUMIT ProfiContact ragasztóhabarcsba ágyazva
 - 5 cm vtg. BAUMIT ProTherm EPS hőszigetelés ragasztva, kiegészítő dübeles rögzítéssel
 - BAUMIT ProfiContact ragasztóhabarcs, pont-perem módszerrel alkalmazva

- 03.**
- 1,0 cm anyagában színezett gres padlóburkolat, ULTRACOLOR PLUS, CG2WA kategóriás, fokozott terhelhetőségű, csökkentett vízfelvételű, magas kopásállóságú, egykomponenses fugázó masszával fugázva (2-20 mm fugaszélességig, dilatációknál MAPESIL AC ecetsavas szilikonnal fugázva)
 - 0,5 cm KERAFLEX, C2TE minőségi osztályú, fokozott terhelhetőségű, lecsúszásmentes, nyújtott nyitott idejű, cementkötésű ragasztóhabarcs
 - 0,3 cm ULTRAPLAN ECO 20 gyorskötésű önterülő aljzatkiegyenlítés
 - 1 rtg. PRIMER G, GEV-VOC/EC1 min. oszt-ú diszperziós műgyanta alapozás
 - 1,0-3,0 cm TOPCEM PRONTO gyorskötésű esztrich (szükség esetén)
 - tapadóhíd (PLANICRETE+víz+TOPCEM PRONTO)
 - meglévő aljzatbeton javítva, tisztítva, portalanítva
 - meglévő egyéb rétegek

- 04.**
- 1,0 cm anyagában színezett gres padlóburkolat, ULTRACOLOR PLUS, CG2WA kategóriás, fokozott terhelhetőségű, csökkentett vízfelvételű, magas kopásállóságú, egykomponenses fugázó masszával fugázva (2-20 mm fugaszélességig, dilatációknál MAPESIL AC ecetsavas szilikonnal fugázva)
 - 0,5 cm KERAFLEX, C2TE minőségi osztályú, fokozott terhelhetőségű, lecsúszásmentes, nyújtott nyitott idejű, cementkötésű ragasztóhabarcs
 - 0,3 cm ULTRAPLAN ECO 20 gyorskötésű önterülő aljzatkiegyenlítés
 - 1 rtg. PRIMER G, GEV-VOC/EC1 min. oszt-ú diszperziós műgyanta alapozás
 - 7,0 cm simított, hálósalt cementesztrich aljzat, max. 35 m2-enként vakhézaggal, falak mentén 1 cm peremszigetelő csíkkal dilatálva
 - 1 rtg. technológiai szigetelő PE elválasztó fólia
 - 12,0 cm AUSTROTHERM AT-N100 hőszigetelés
 - 1 rtg. Villas E-G 4 F/K talajnedvesség elleni szigetelés, teljes felületen lángolvasztással ragasztva
 - 8 cm min. C8 minőségű aljzatbeton, Icopal ELASTO-PRIMER anyaggal kellősítve
 - 6 cm tömörített kiegyenlítő kavicságyazat (try=95%)

- 05.**
- 8,0 mm nagy tömörségű fa-rostlemez alapanyagú, 31-es keménységű laminált padló
 - 0,2 cm Mapei Ultrabond P990 1K egykomponensű, oldószermentes, különösen alacsony illékony szervesanyag (VOC) kibocsátású, rugalmas poliuretán ragasztó
 - 0,5 cm MAPEI ULTRAPLAN ECO, GEV-VOC/EC1 min. oszt-ú önterülő aljzatkiegyenlítés
 - 1 rtg. PRIMER G, GEV-VOC/EC1 min. oszt-ú diszperziós műgyanta alapozás
 - tapadóhíd (PLANICRETE+víz+TOPCEM PRONTO)
 - meglévő aljzatbeton javítva, tisztítva, portalanítva
 - meglévő egyéb rétegek

- 06.**
- 6,0 cm előregyártott beton térkő burkolat
 - 3,0 cm ágyazóréteg 0-4 mm szemcseátmérőjű homokos kavicsból vagy zúzottkőből
 - 15,0 cm cementkötésű kavics teherhordó réteg (CKT)
 - 20,0 cm tömörített homokos kavics ágyazat

MEGRENDELŐ:

ENCs VÁROS
ÖNKORMÁNYZATA

3860 ENCS,
PETŐFI U.75.

GENERÁLTERVEZŐ:



3530 MISKOLC, RÁKÓCZI U. 6.
Tel./Fax: (36-46) 412-487, 411-414, 505-447
e-mail: estudio@t-online.hu

ÉPÍTÉSZ TERVEZŐ:

JUHÁSZ ATTILA É/3-05-0061

ÉPÍTÉSZ TERVEZŐ:

VANYÓ ALIDA É 05-0493

MUNKA MEGNEVEZÉSE:

VÁROSI MŰVELŐDÉSI KÖZPONT
KISTERMÉNEK
ÁTALAKÍTÁSA, FELÚJÍTÁSA

HELYSZÍN:

3860 ENCS RÁKÓCZI U. 9.

RAJZ MEGNEVEZÉSE:

A-A ÉS B-B C-C METSZET

DOKUMENTÁCIÓ TÍPUSA:

KIVITELEZÉSI DOKUMENTÁCIÓ

TÖRZSSZÁM: S-664-01

LÉPTÉK:

1:50

DÁTUM:

2018.01 HÓ

RAJZSZÁM:

E - 3_5

EZEN TERV A STÚDIÓ KFT SZELLEMI
ALKOTÁSA. AZ 1999. ÉVI LXXVI. TÖRVÉNY
ÉRTELMÉBEN SZERZŐI JOGVÉDELME
ALATT ÁLL!

