
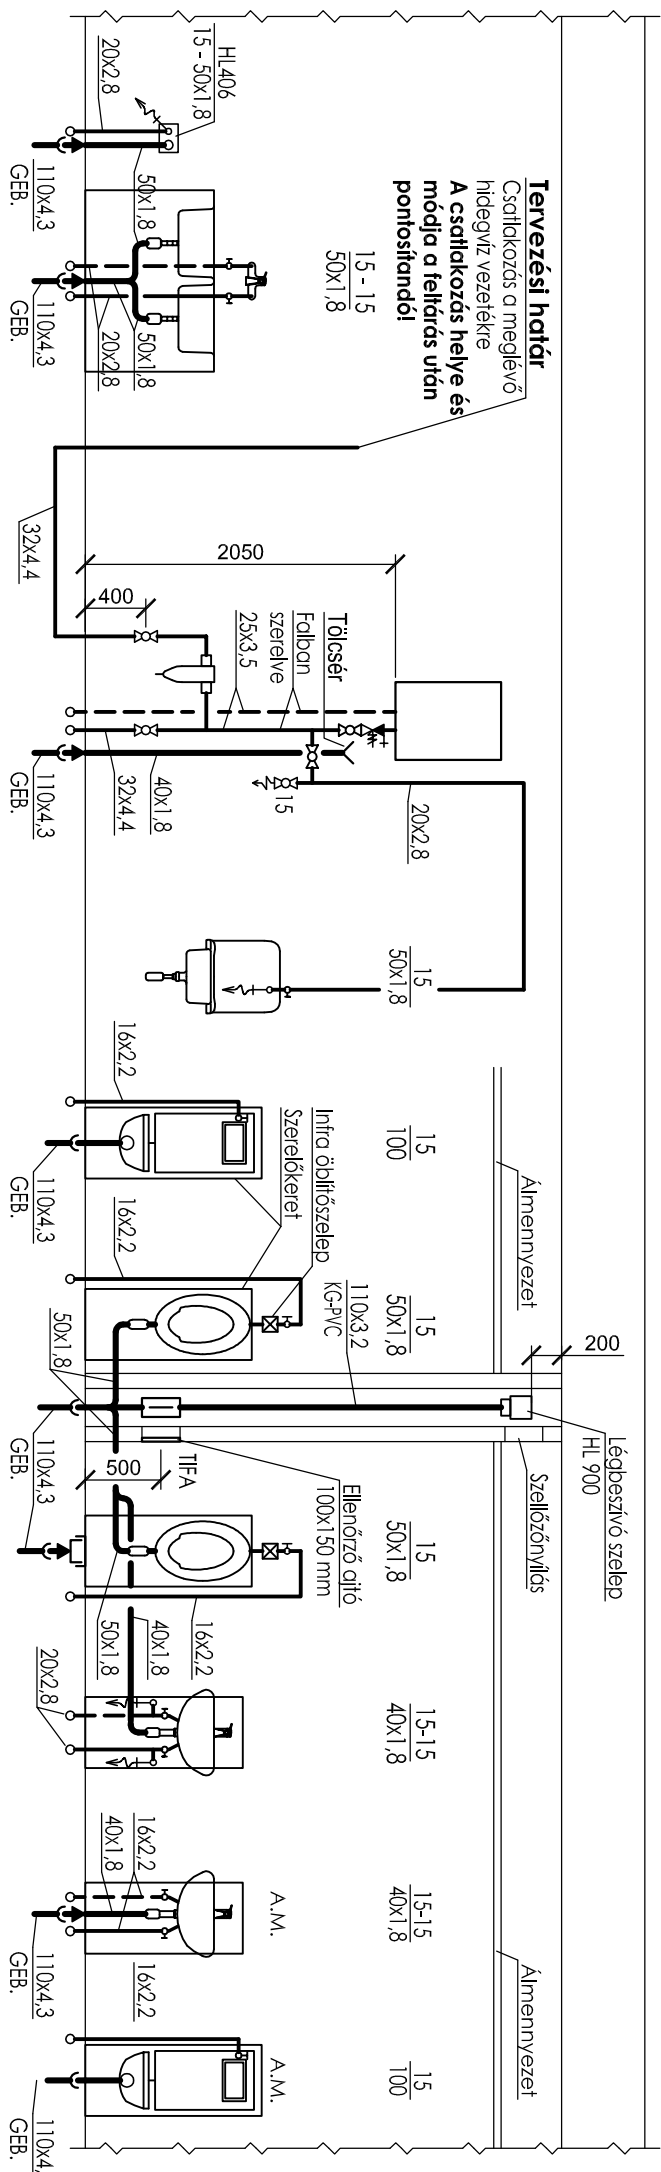


Függőleges csőterv

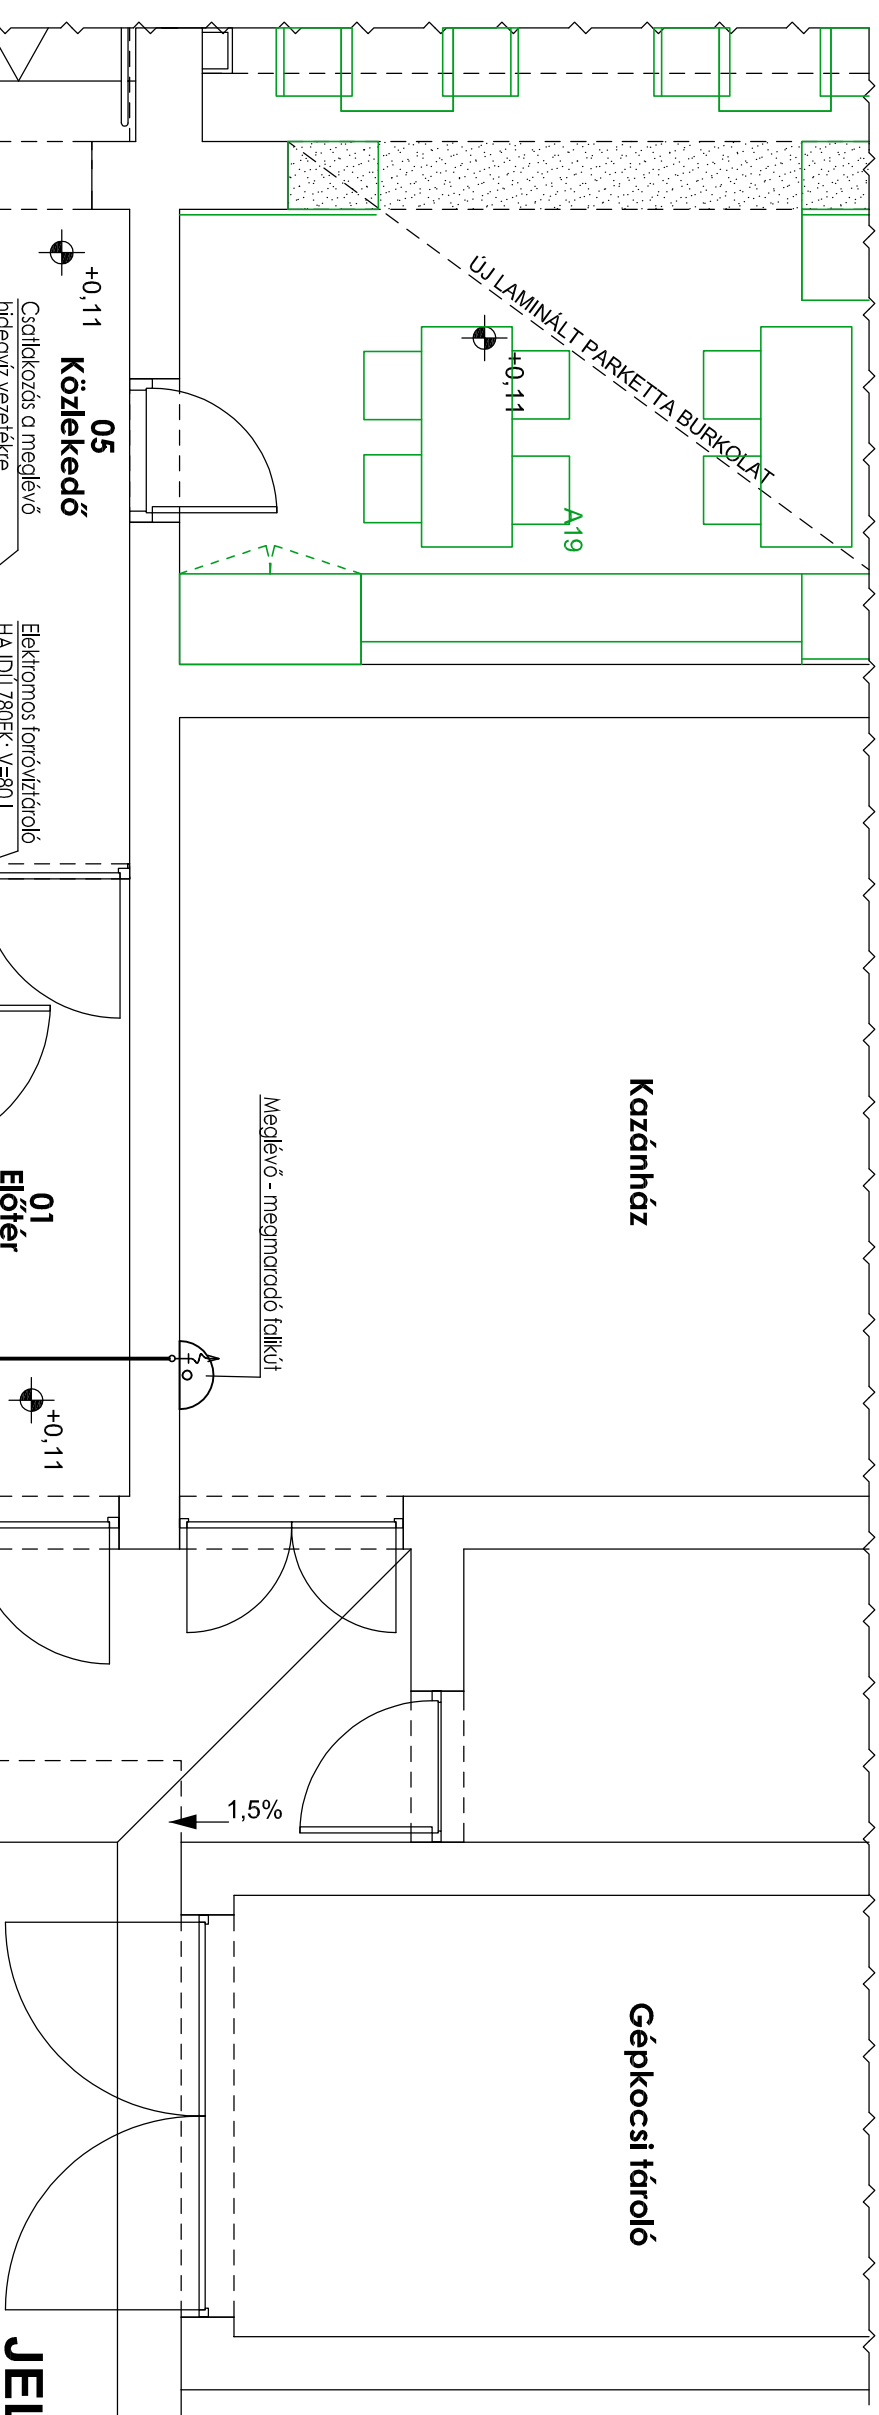

JELMAGYARÁZAT

Tervezett hidegvíz vezeték (REHAU Rautitan flex)

Tervezett melegvíz vezeték +45°C (REHAU Rautitan flex)

Meglévő szennyvíz vezeték

Tervezett szennyvíz vezeték (GEBERIT HDPE; PVC; KG-PVC)
210/st tömlővéges, légbeszívós kifolyószelep

Menetes gömbcsap


Kombinált biztonsági és visszacsapó szelepek

210/st tömlővéges, légbeszívós kifolyószelep

Menetes üritőgömbcsap

Lejtés iránya (mértéke: 1,0%)

Meglévő vb szennyvíz tisztítóakna

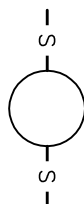

MEGJEGYZÉS

- A szennyvíz vezetéket épületen kívül és belül 1,0% lejtéssel kell szerelni.
- Valamennyi tervezett vízvezeték 6 mm vlg. zártcellás csőhő hőszigetelést kap.
- Falátvezetéseknel a víz alapvezetékekre műanyag védőcső helyezendő!
- Az épület vb lemeze alatt szerelt szennyvíz vezetékek hálózat GEBERIT HDPE szennyvíz vezetékből készülnek!
- A kivételzés megkezdése előtt, a padló alatt megépítendő szennyvíz vezetékek fektetési mélységét a meglévő padló felbontása után az adottságokat, és a tervezett padlószervezetet figyelembe véve helyszínen ellenőrizni, szükség esetén módosítani kell!

Munka címe:	VÁROSI MŰVELŐDÉSI KÖZPONT	
	KISTERMÉNEK ÁTALAKÍTÁSA, FELÚJÍTÁSA	
	- 3860 Encs, Rákóczi u. 9. - épületgépészeti kivitelei tervdokumentációja	
Megrendelő:	ENCs VÁROS ÖNKORMÁNYZATA 3860 Encs, Petőfi u. 75.	Törzsszám: 10/2018
Generál tervező:	STÚDIÓ - Északmagyarországi Tervező Kft. 3530 Miskolc, Rákóczi u. 6.	Lépték: 1:50
Rajz címe:	Vizellátás - csatornázás átalakítás alaprajza és függőleges csőterve. (TERVEZETT ÁLLAPOT)	
Tervező:	Semmegy Róbert 3528 Miskolc, Duna u. 4.; Tel: 70/360-1404 e-mail: semmegy.robert@gmail.com semmegy.robert@freemail.hu	Dátum: 2018.02.