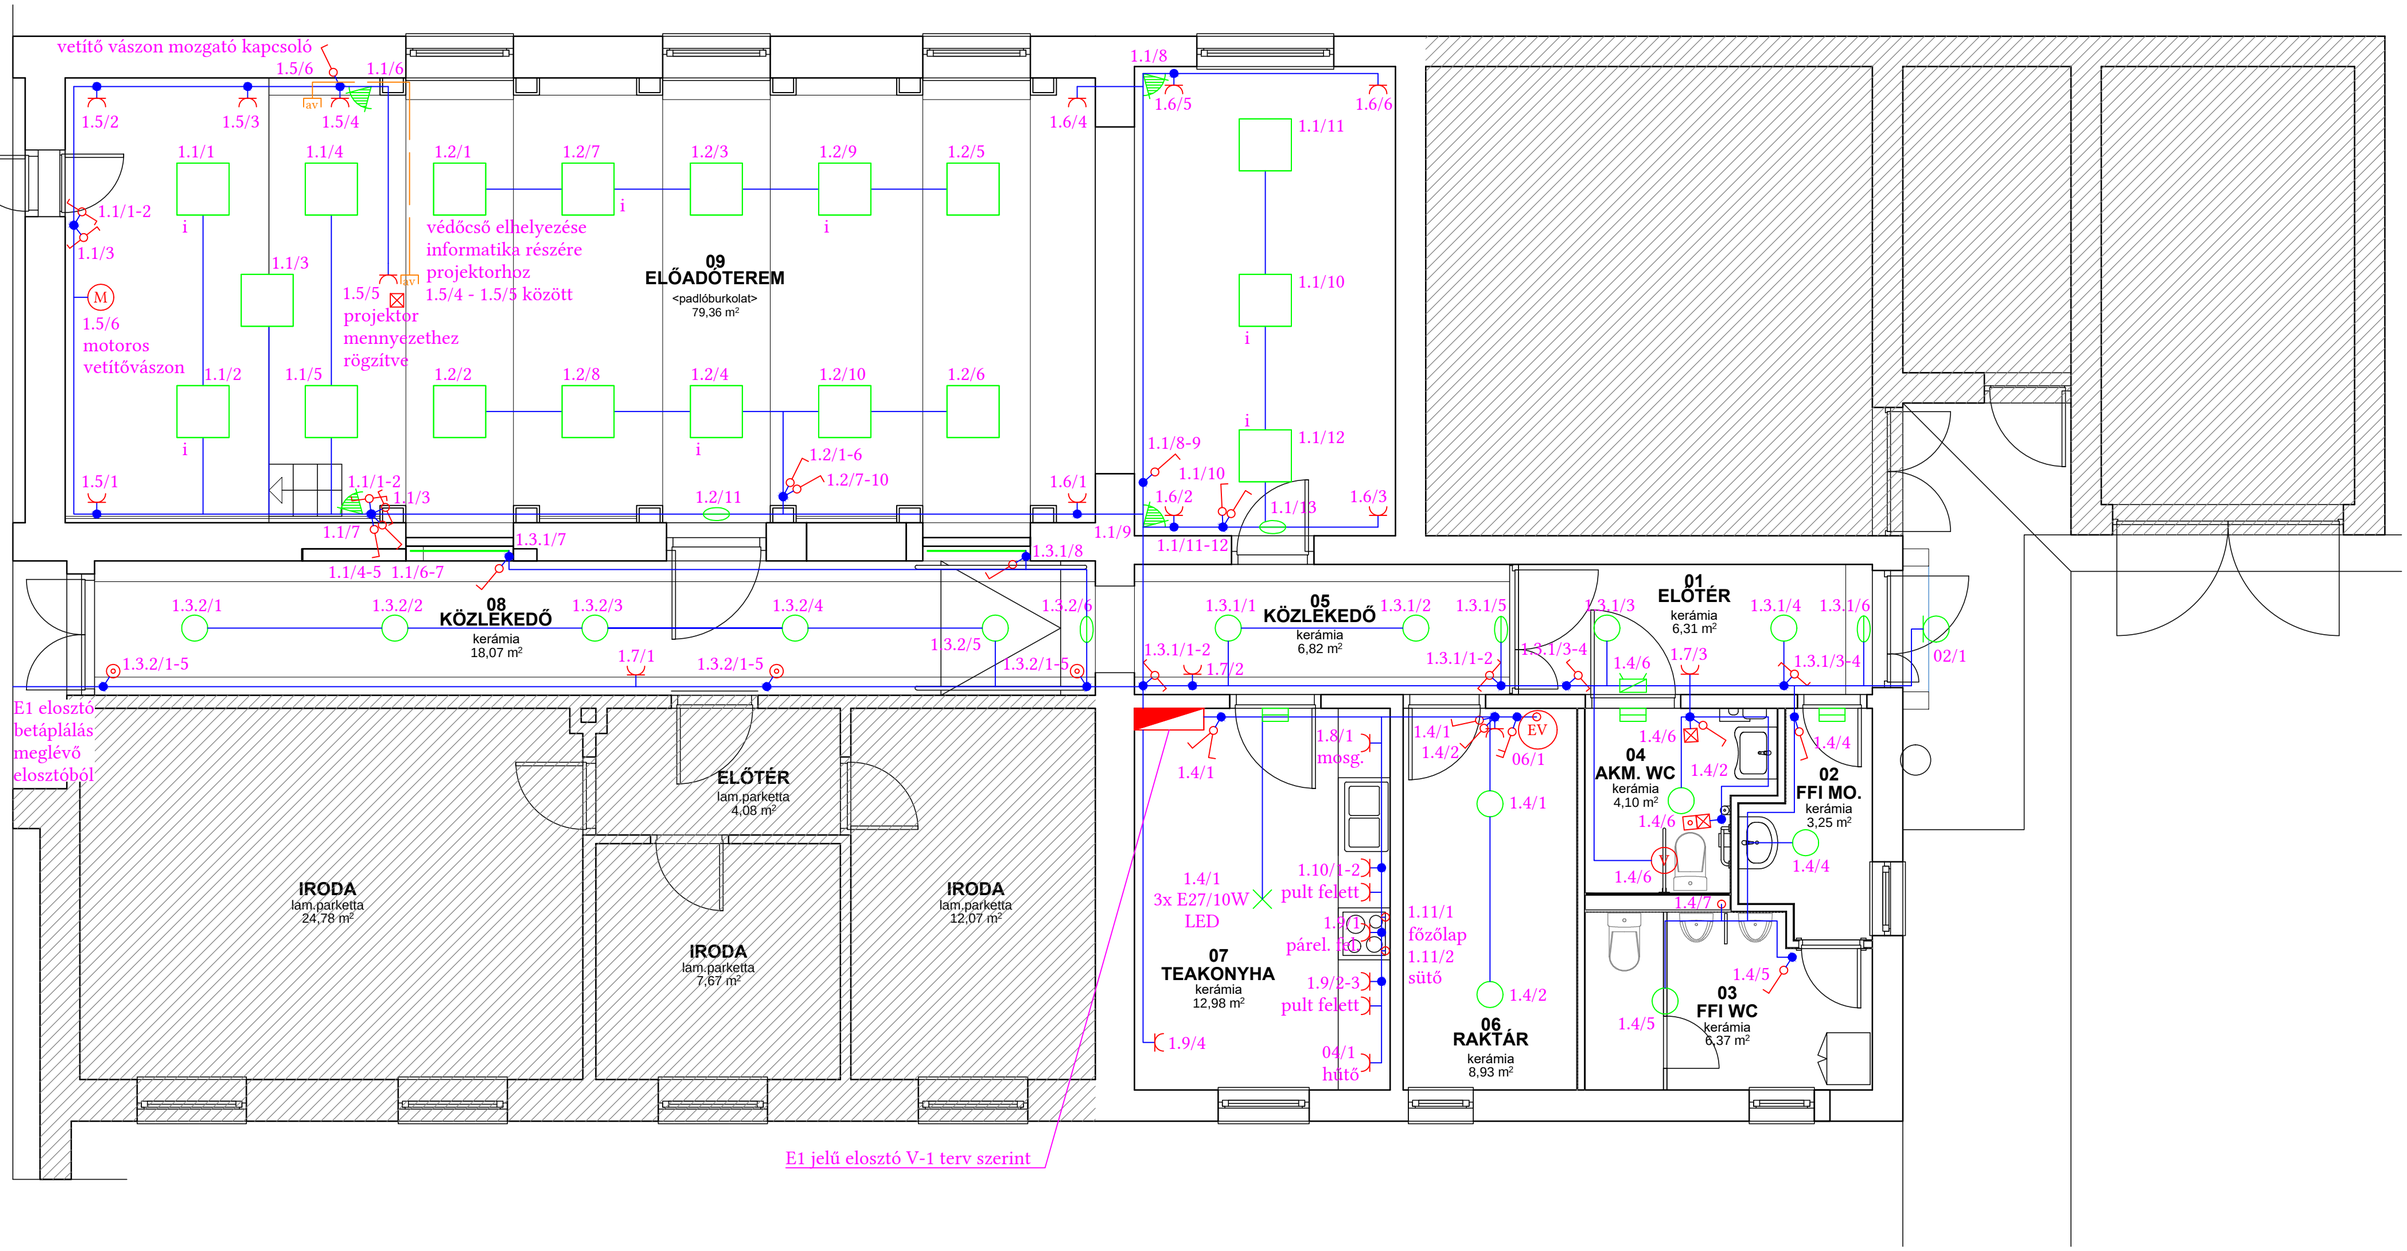


Villamos Jelmagyarázat

- tervezett villamos nyomvonal
- tervezett lámpatest mennyezetre
- tervezett szabadtéri lámpatest oldalfalra
- tervezett fényáramlámpa
- tervezett kijáratmutató lámpatest
- tervezett utánvilágító tábla
- meglévő függeszték
- tervezett világítás kapcsolók
- tervezett KKMO leválasztó kapcsolő
- tervezett 2p+f dugaszoló aljzat

- tervezett MS hívó, nyugtázó, jelző
- tervezett villamos főelosztó berendezés
- tervezett audiovizuális aljzat projektorhoz
- villamos fogyasztó gépész terv szerint
  - elszívó ventilátor mennyezeten
  - elektromos vízmelegítő

Figyelem!
Lámpatestek és szerelvények típusai anyagkimutatás szerint.

Üzemi feszültség:
3NPE/ 1NPE 400/230V 50Hz

Érintésvédelem:
TN-S (nullázás)+eseti ÁVK

KOZARÓCZY MÉRNÖKIRODA KFT.
Cégjegyzékszám: B-A-Z 05-09-009126
3518 Miskolc-Pereces, Csajkovszkij u. 93.
Tel/fax: (46) 402-452
E-mail: iroda@kozaroczy.hu

Rajzszám:	V-2
Méretarány:	M=1:50
Rajzméret:	A2
tervező munkatárs: Kozaróczy Péter	Dátum: 14:31:15 2018.02.26.
tervező: Kozaróczy Kornél EN-T,VN-T 05-0052	Sorszám: 1258-1
felelős tervező, ügyvezető: Kozaróczy Kornél	Tervfajta: KT
építtető: Encs Város Önkormányzata 3860 Encs, Petőfi u. 75.	

Elkészítmény megnevezése:
Városi Művelődési Központ
kistermének átalakítása, felújítása
3860 Encs, Rákóczi u. 9.

Rajz megnevezése:
villamos nyomvonalrajz