
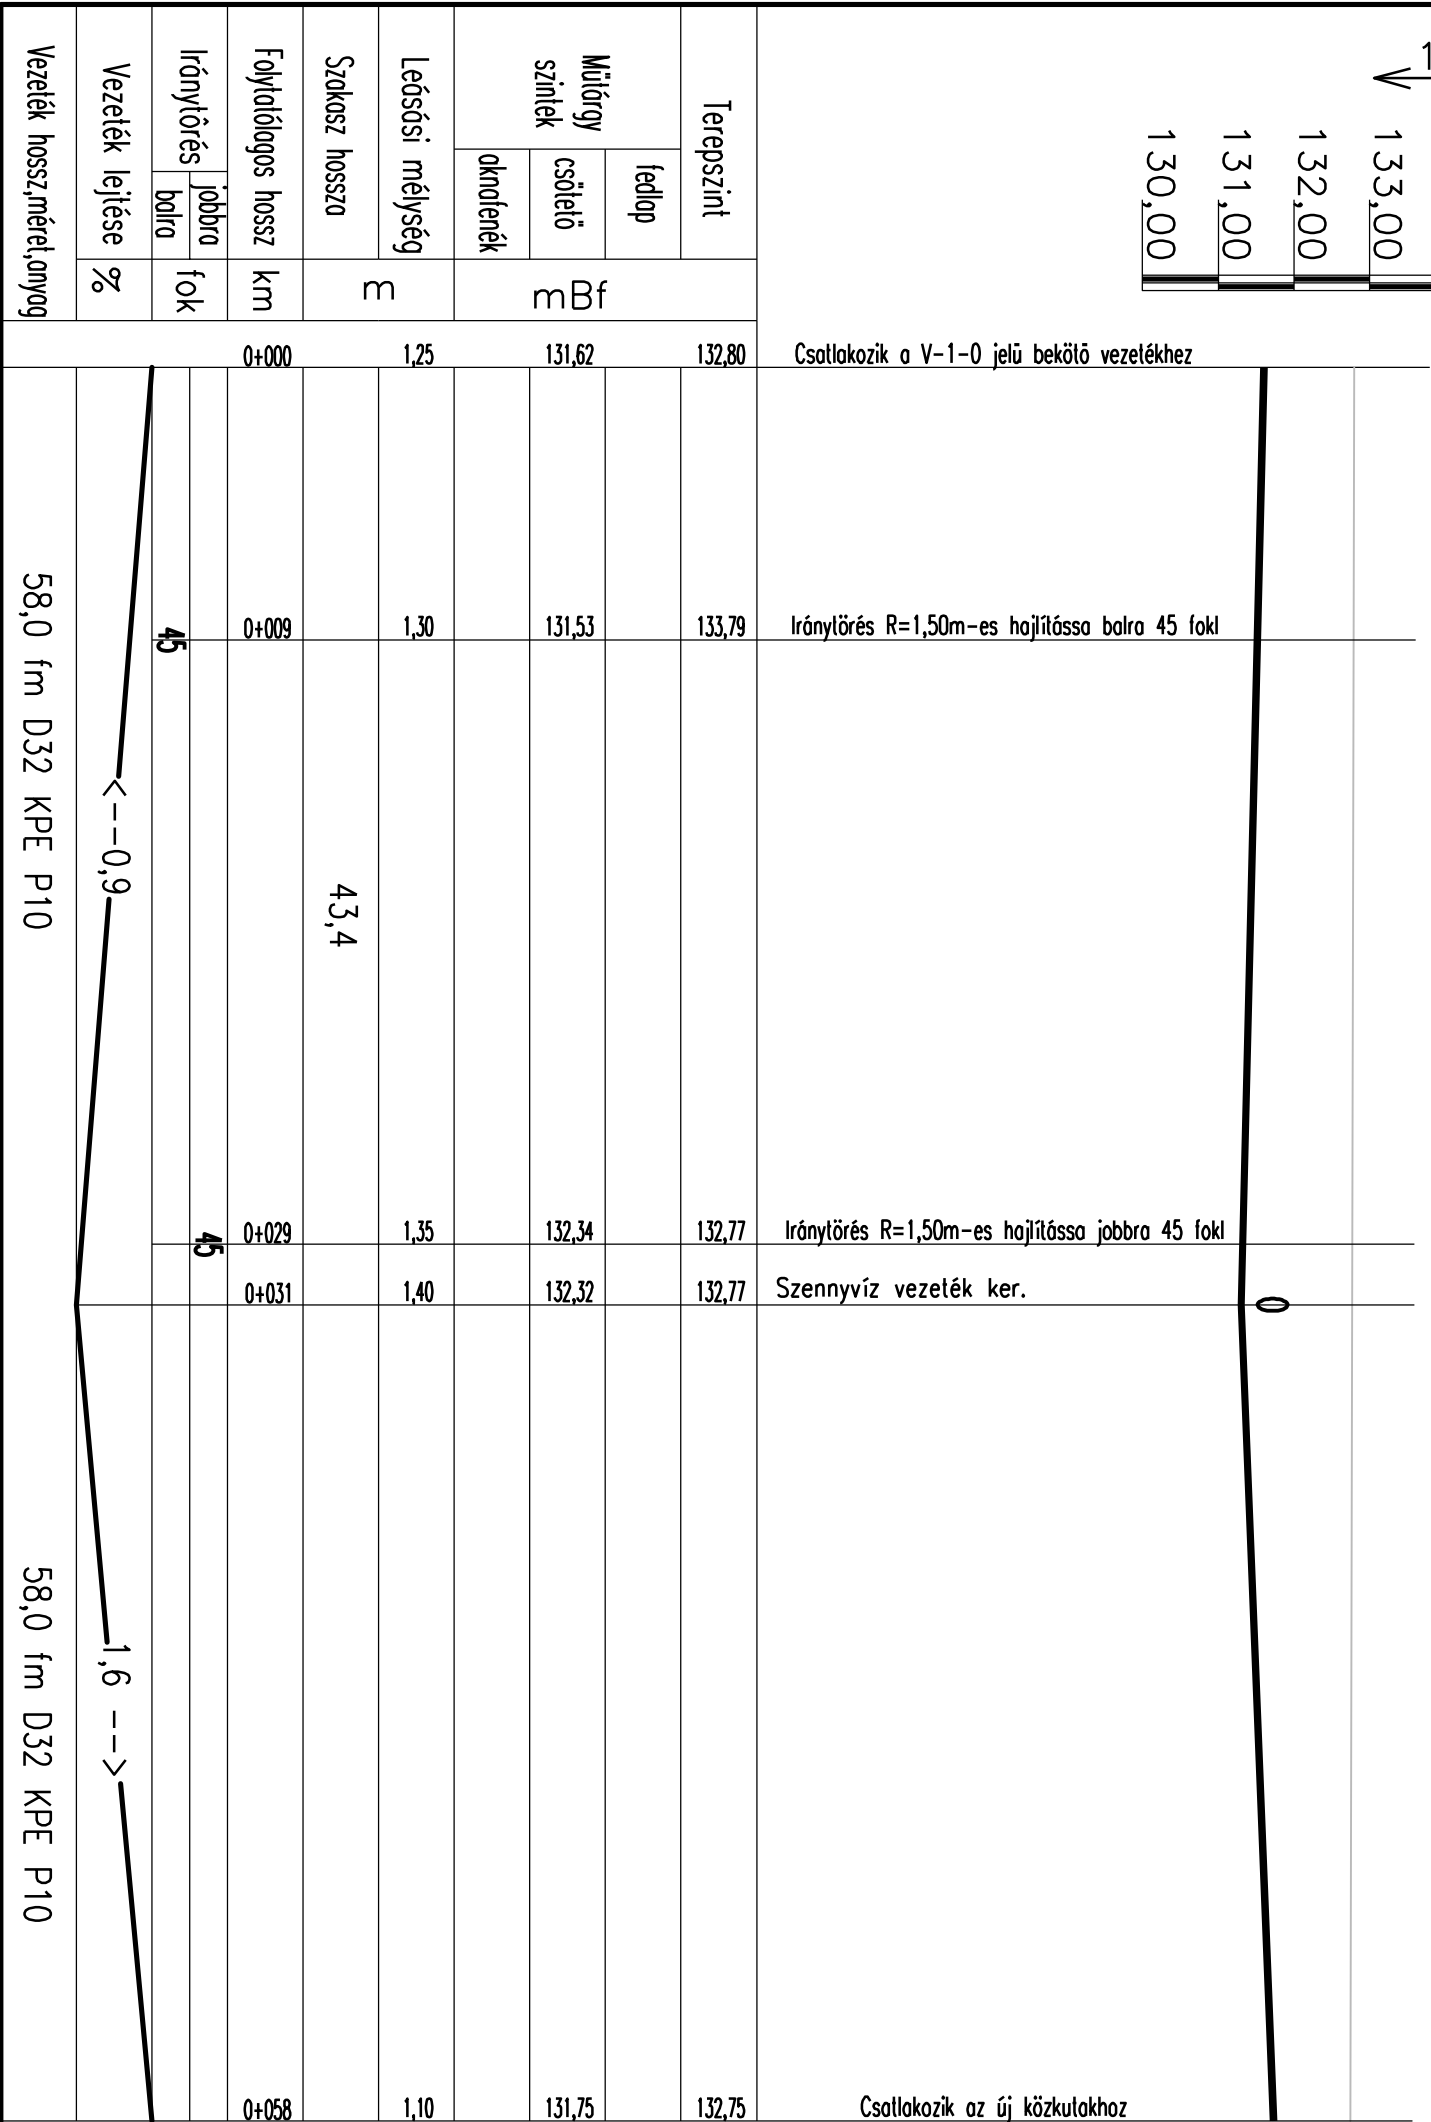


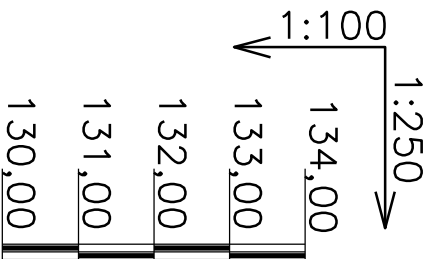

Ezen terv a Kft. szellemi terméke!
Az 1969. évi III.törv. 51.§.-a szerint jogvédelem alatt áll!

FODORTERV 91 Tervező és Szolgáltató Kft.
3535 MISKOLC Bartók Béla utca 67.

Beruházó:	ENCs Város Önkormányzata 3860 Encs Petőfi út 75.	Dátum:	2018. 07.
Beruházás megnevezése:	Encs meglévő piactér bővítése, fejlesztése Ívóvíz és szennyvíz bekötés terve	Méretarány:	1:250; 1:100
Tárgy:	Hossz-szelvény V-1-1. j.-ű ívóvíz bekötés	Tervszám:	9218
Egyeztetés:	Fel.terv: Fodor Zs. Tervező: Fodor Zs. Szerk.: Fodor Zs. Rajzoló: Fodor Zs. Ügyvez: Fodor Zs.	Rajzszám:	02-02