
Vízóra akna szerelvényezése


(0+000 szelvényben)

Lecsatlakozás a gerincről		Vízóra szerelvényezése			
Megcsapoló idom	Csatoló elem	Golyós csap	Vízóra	óra utáni elzáró	Bekötő vezeték
AVK, HAWLE vagy Univerzális megfúró bilincs DN100-6/4"b NR. 3502	ISIFLO Külső menetes -- KPE megfúró gömbcsap 4151 tip. DN6/4" - D40	ISIFLO 4102 tip. Hollandis - KPE csatl. gömbcsap D40 - NA6/4"	ARAD Baylan TK-26 vízóra DN 30 beépített visszafolyás gátlóval	ISIFLO 4102 tip. Hollandis - KPE csatl. gömbcsap D40 - NA6/4"	D40 KPE P10

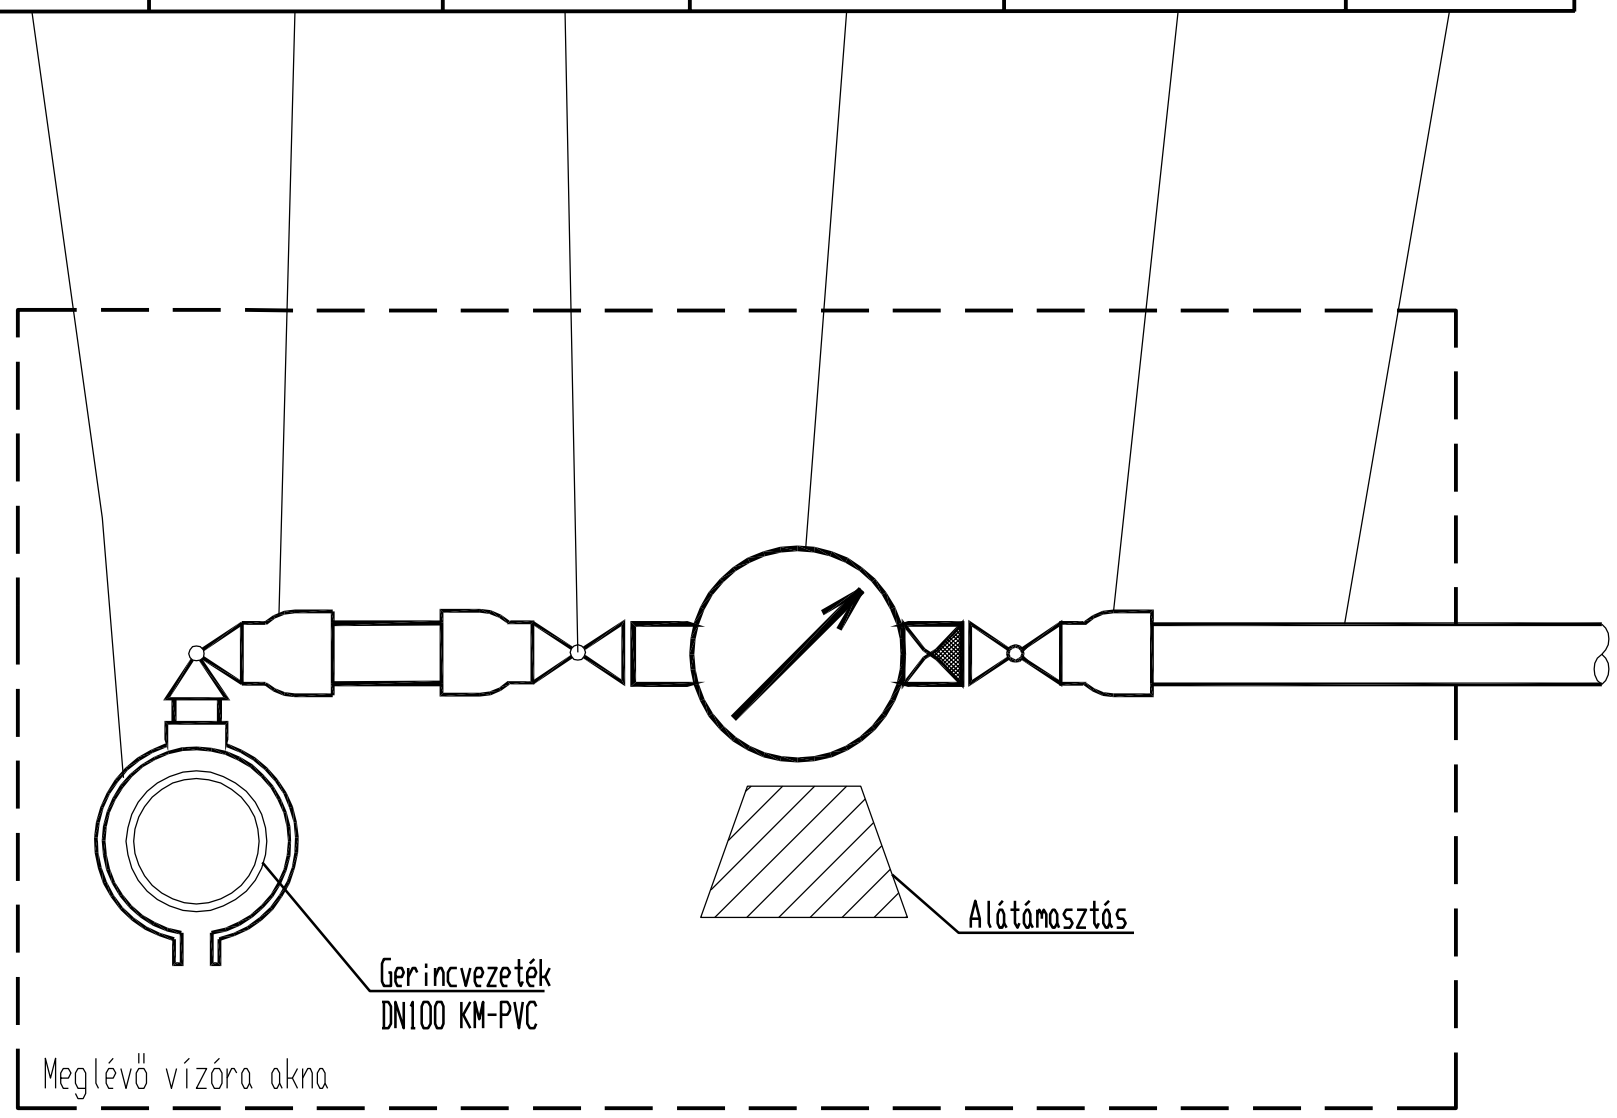


V-1-1 leágazása

(0+043,4 szelvényben)

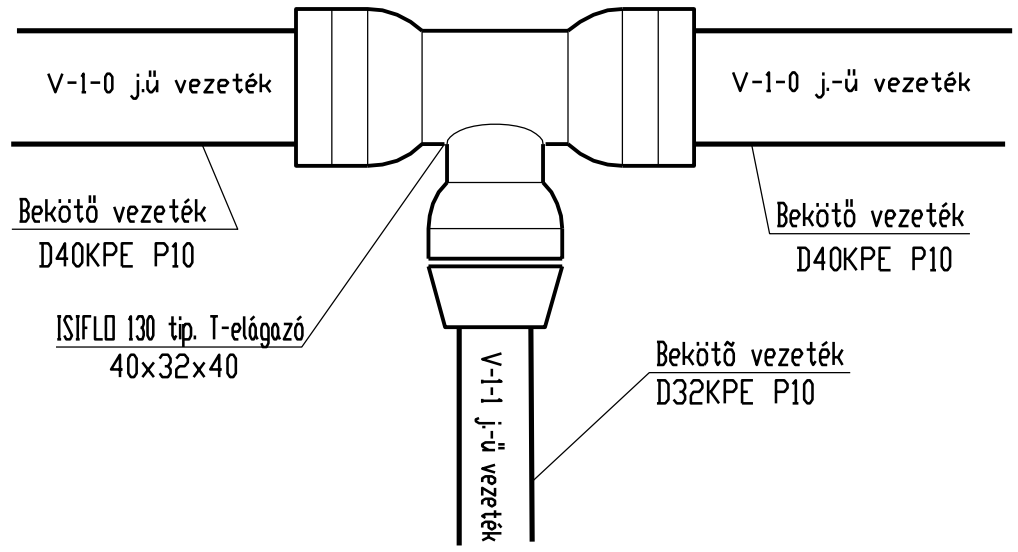

Leágazás közkifolyóhoz

(V-1-1. j.-ü vezeték 0+058)

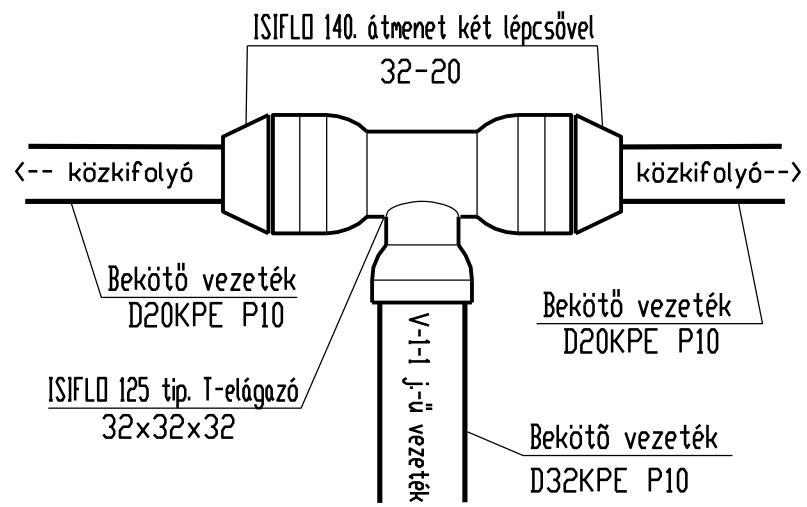

Ezen terv a Kft. szellemi terméke!
Az 1969. évi III.törv. 51.§.-a szerint jogvédelem alatt áll!

FODORTERV 91 Tervező és Szolgáltató Kft.
3535 MISKOLC Bartók Béla utca 67.

Beruházó:	**ENCS Város Önkormányzata 3860 Encs Petőfi Út 75.**	Dátum: 2018. 07.
Beruházás megnevezése:	Encs meglévő piactér bővítése, fejlesztése Ivóvíz és szennyvíz bekötés terve	Méretarány: ------
Tárgy:	**Ivóvíz bekötés** **Szerelvényezési terv**	Tervszám: 9218
		Rajzszám: 03-01

Egyeztetés:	Fel.terv: **Fodor Zs.**	Tervező: **Fodor Zs.**	Szerk.: **Fodor Zs.**	Rajzoló: **Fodor Zs.**	Ügyvez: **Fodor Zs.**