


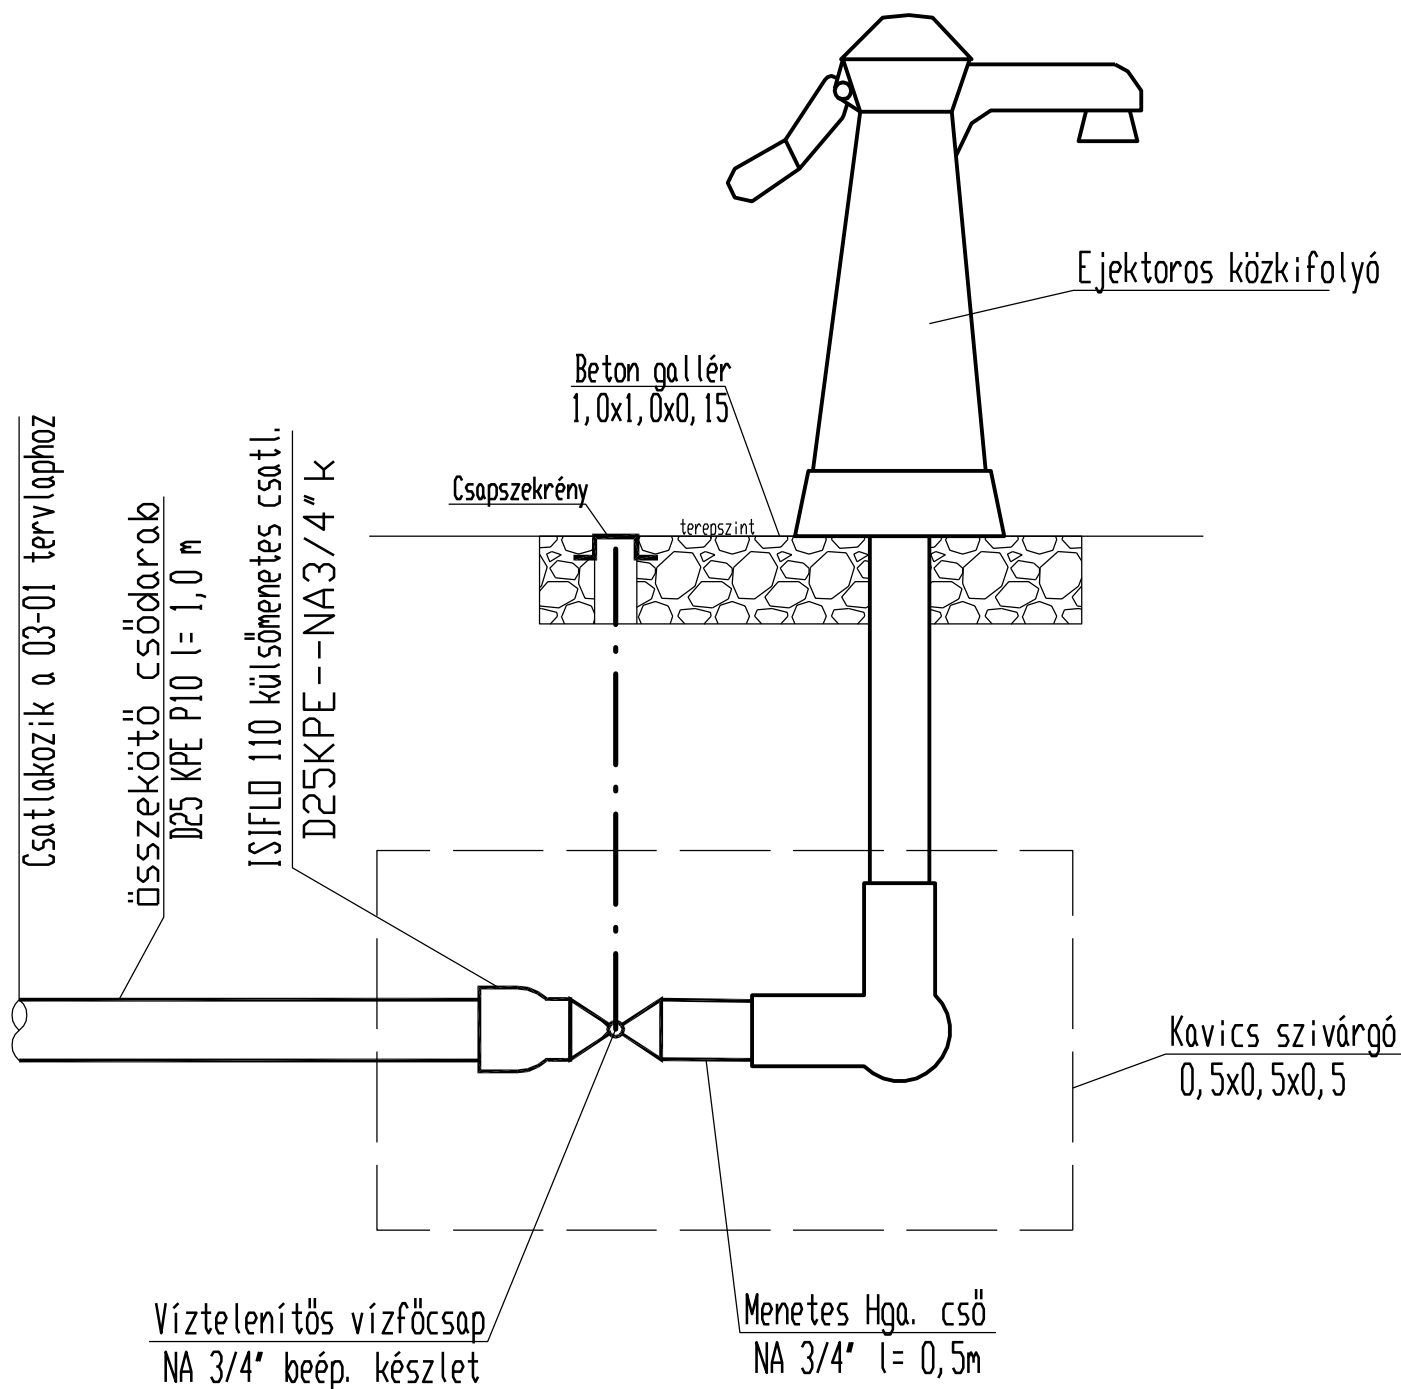

Ezen terv a Kft. szellemi terméke!
Az 1969. évi III.törv. 51.§.-a szerint jogvédelem alatt áll!

FODORTERV 91 Tervező és Szolgáltató Kft. 3535 MISKOLC, Bartók Béla utca 67.					
Beruházó:	ENCs Város Önkormányzata 3860 Encs Petőfi Ut 75.				Dátum: 2018. 07.
Beruházás megnevezése:	Encs meglévő piactér bővítése, fejlesztése lvóvíz és szennyvíz bekötés terve				Méretarány: -----
Tárgy:	lvóvíz bekötés Közkifolyók szerelvényezése				Tervszám: 9218
					Rajzszám: 03-02
Egyeztetés:	Fel.terv: Fodor Zs.	Tervező: Fodor Zs.	Szerk.: Fodor Zs.	Rajzoló: Fodor Zs.	Ügyvez: Fodor Zs.