





MEGRENDELŐ:

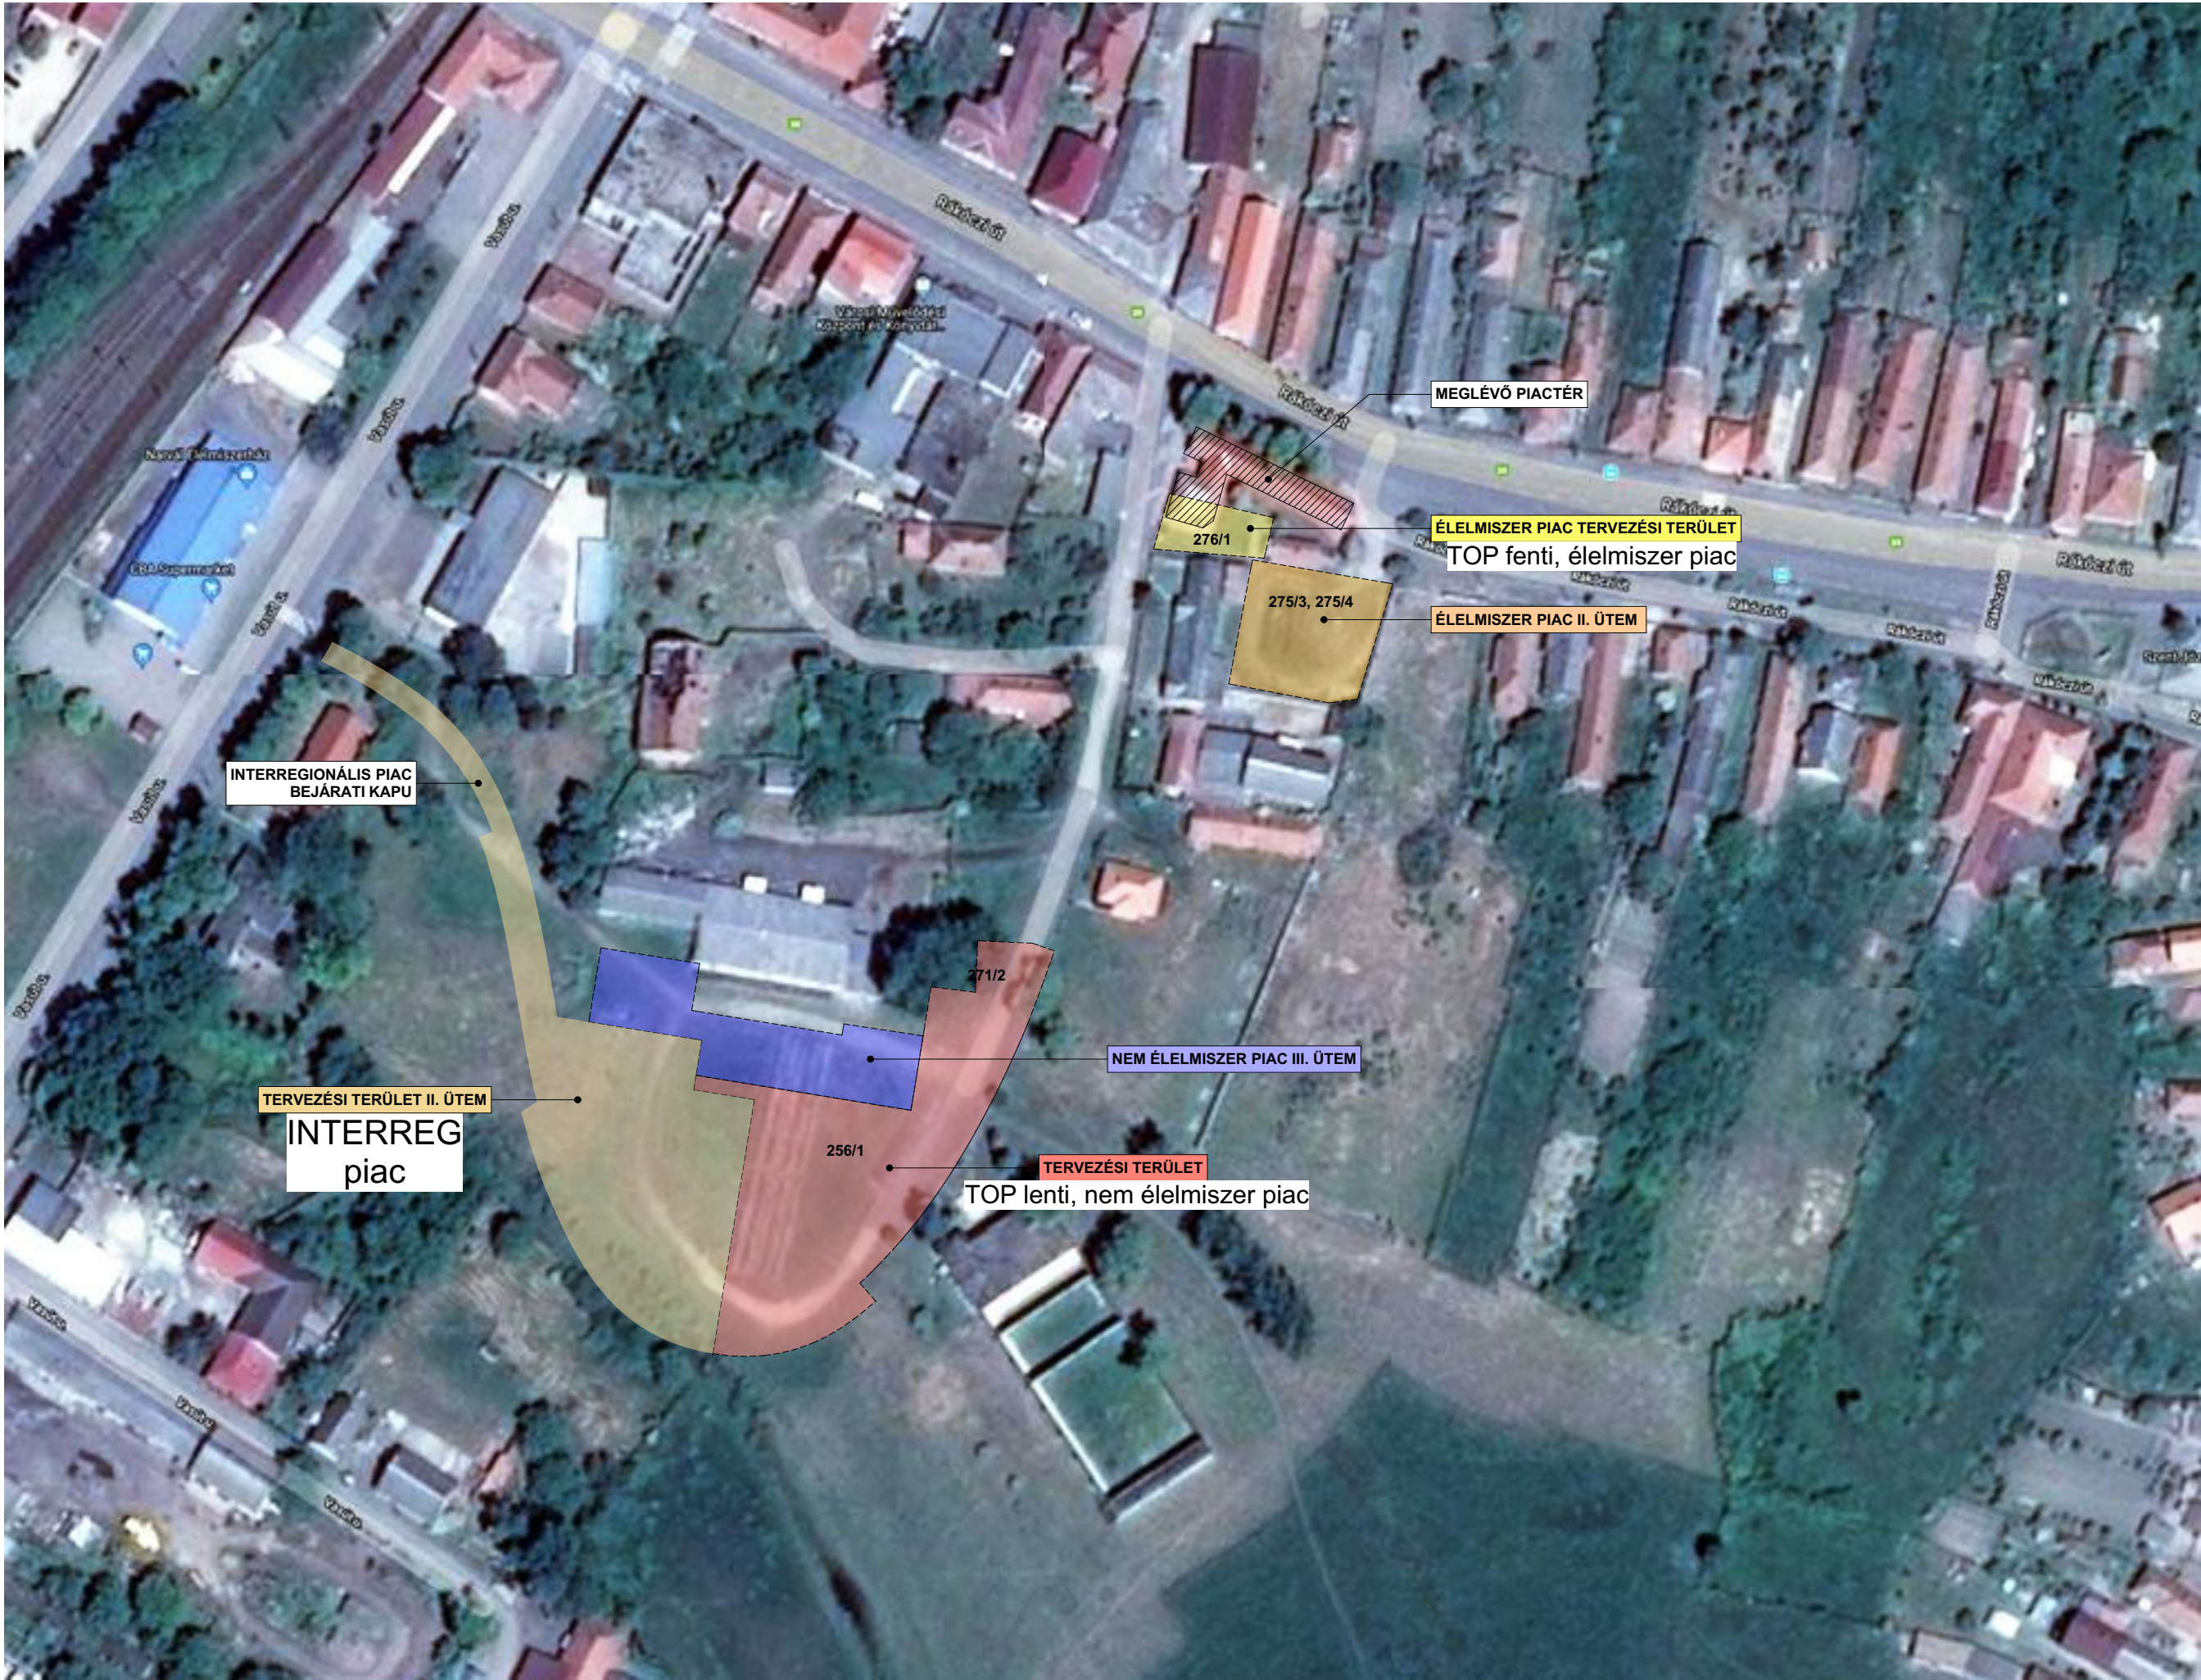

ENCs VÁROS ÖNKORMÁNYZATA
3860 Encs Petőfi út 75.

GENERÁLTERVEZŐ:

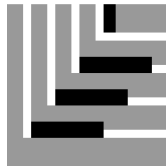

3530 MISKOLC, RÁKÓCZI U. 6.
Tel./Fax:(36-46) 412-487, 411-414, 505-447
e-mail: estudio@t-online.hu

ÉPÍTÉSZ VEZETŐ TERVEZŐ *Imre Árkai*

PIRITY ATTILA É/1-05-0100

ÉPÍTÉSZMÉRNÖK *Attila Pírity*

JUHÁSZ ATTILA É/3-05-0061

ÉPÍTÉSZMÉRNÖK *Attila Juhász*

VANYÓ ALIDA É-01-6036

ÉPÍTÉSZ MUNKATÁRS *Alida Vanyó*

ZSÍROS RENÁTA

TARTÓSZERKEZETI TERVEZŐ *Renáta Zsíros*

JANIK OTTÓ

MUNKA MEGNEVEZÉSE:

ENCs MEGLÉVŐ PIACTÉR BŐVÍTÉSE,
FEJLESZTÉSE

HELYSZÍN:

ENCs
HRSZ: 256/1, 271/2
276/1, 275/3, 275/4

RAJZ MEGNEVEZÉSE:

Átnézeti helyszínrajz

DOKUMENTÁCIÓ TÍPUSA:

KIVITELI DOKUMENTÁCIÓ

TÖRZSSZÁM: S-678-1

LÉPTÉK:

RAJZSZÁM:

E01

DÁTUM:

2018. OKTÓBER

EZEN TERV A STÚDIÓ KFT SZELLEMI
ALKOTÁSA. AZ 1999. ÉVI LXXVI. TÖRVÉNY
ÉRTELMÉBEN SZERZŐI JOGVÉDELME
ALATT ÁLL!