



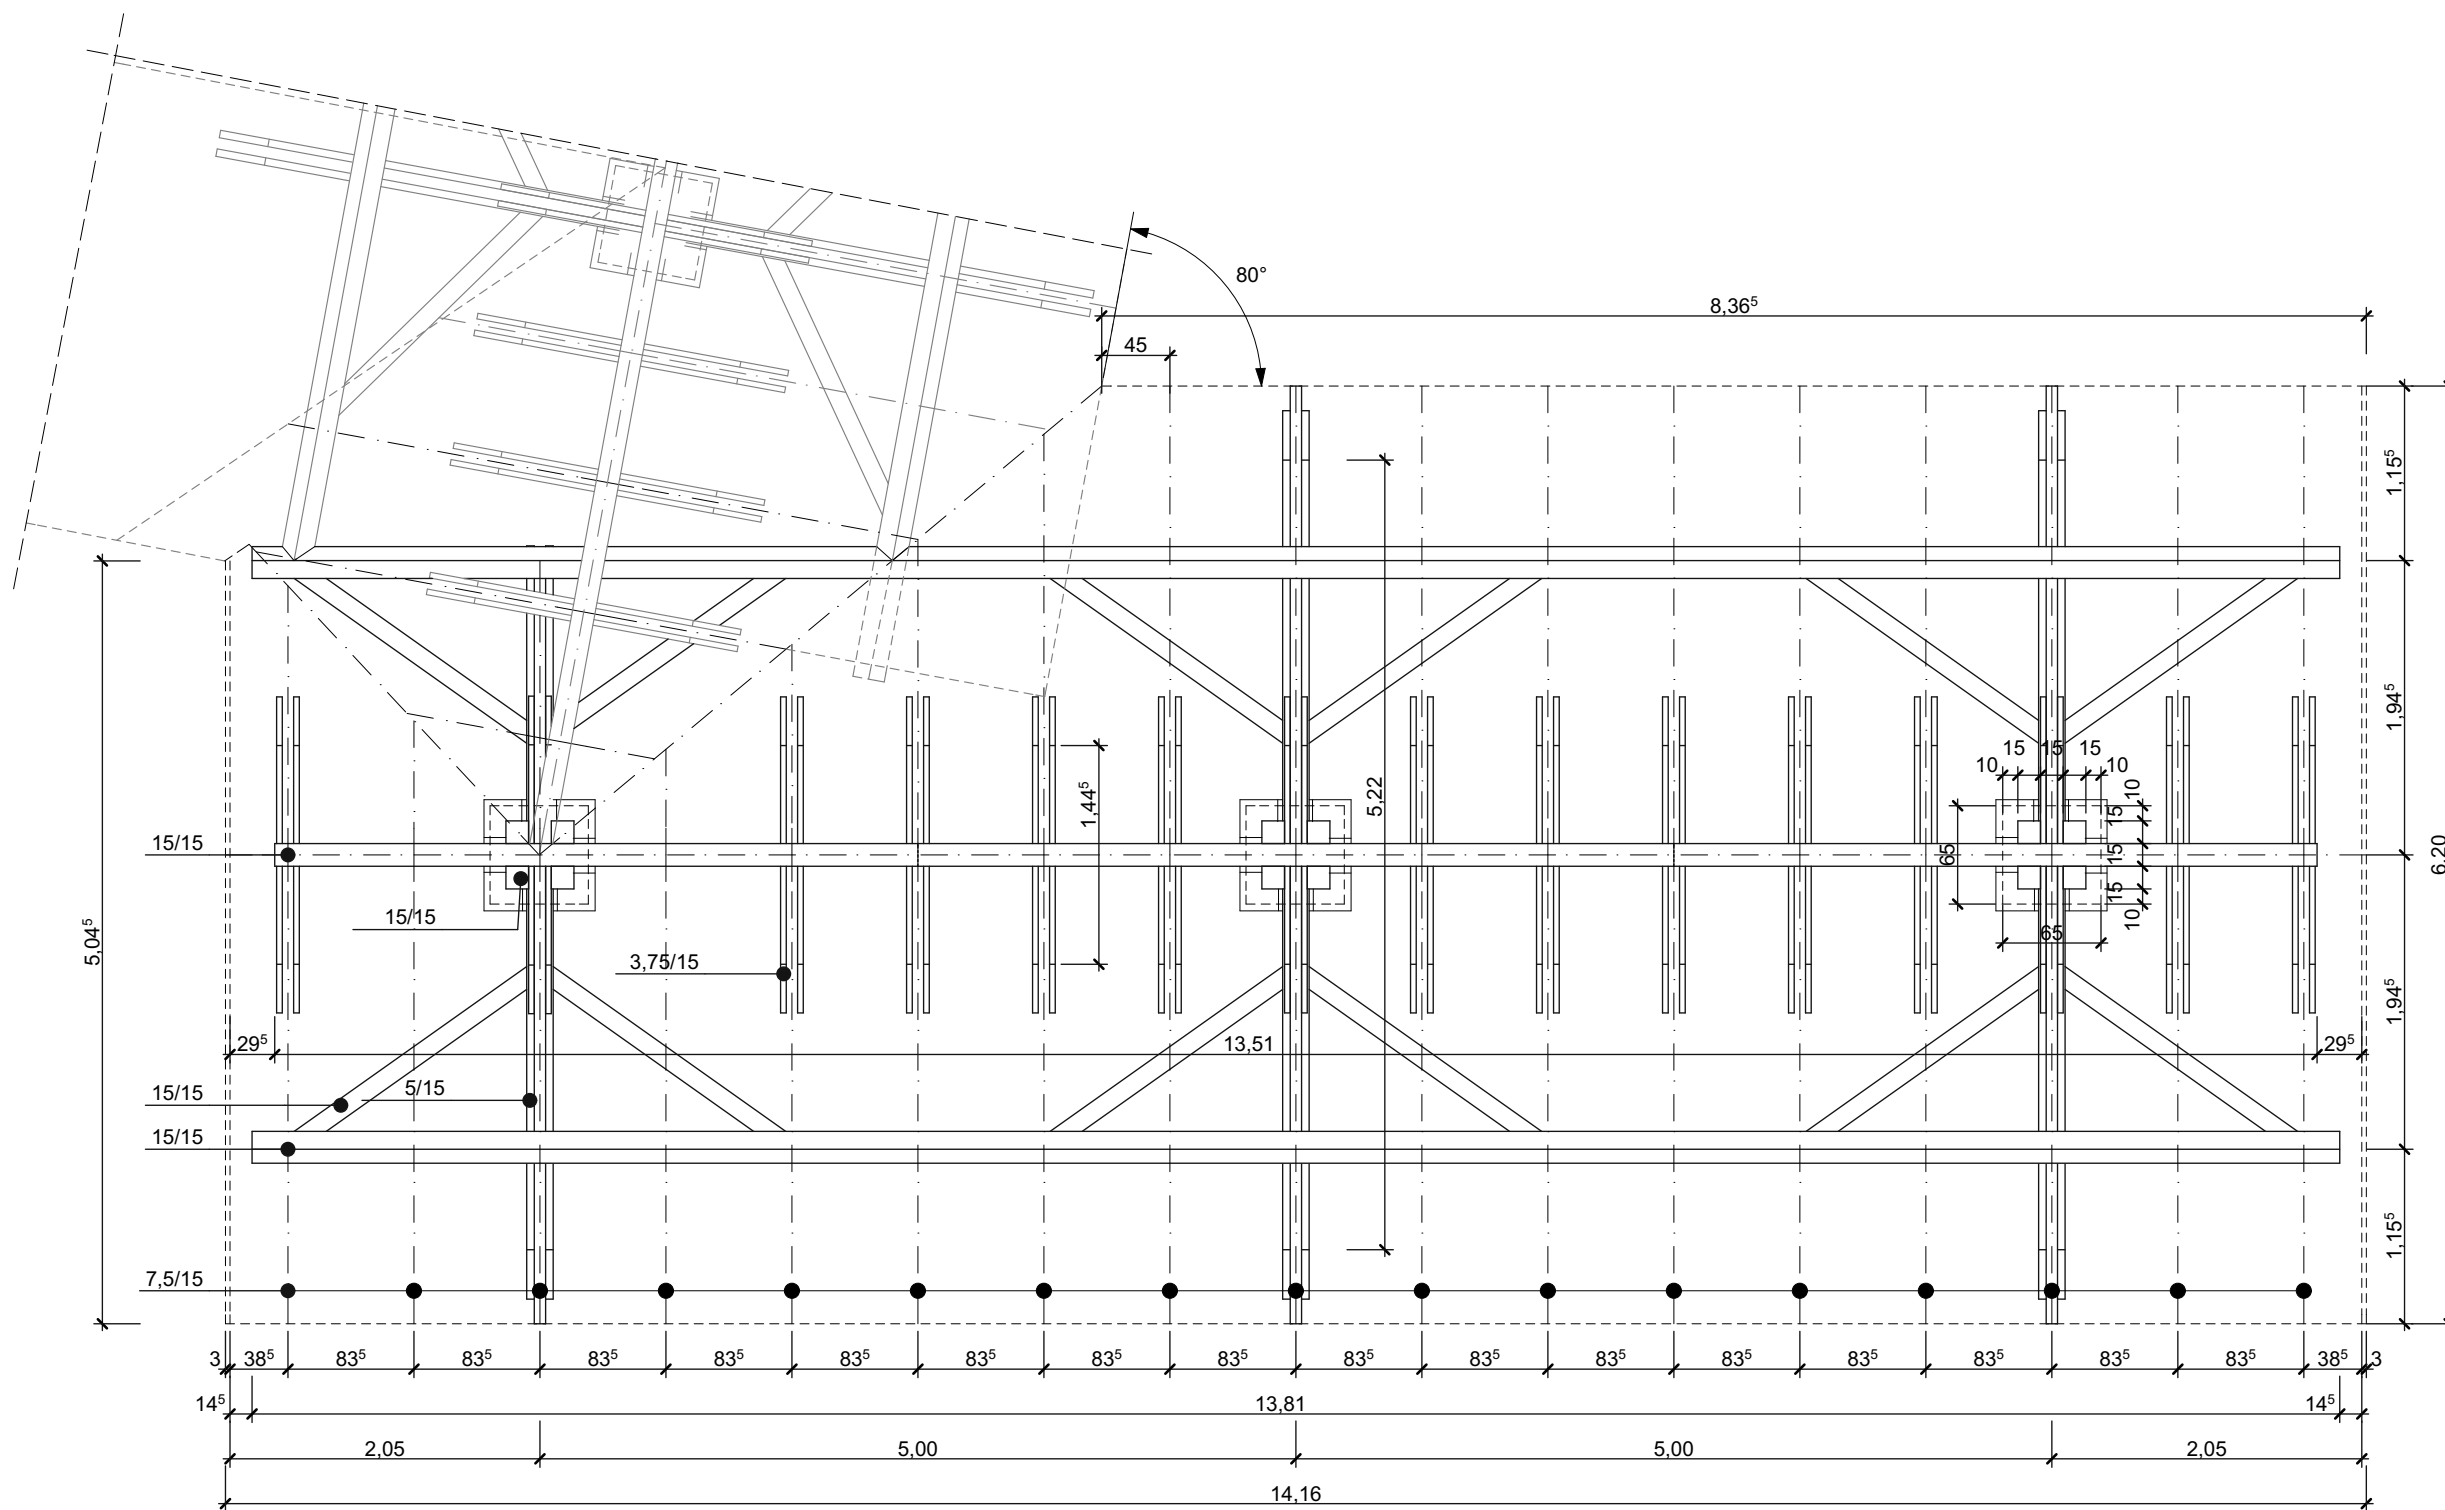

TETŐSZERKEZETI ALAPRAJZ M=1:50

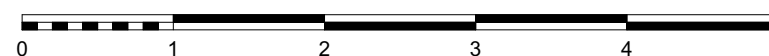

MEGRENDELŐ:

ENCs VÁROS
ÖNKORMÁNYZATA

3860 ENCS,
PETŐFI U.75.

GENERÁLTERVEZŐ:



3530 MISKOLC, RÁKÓCZI U. 6.
Tel./Fax: (36-46) 412-487, 411-414, 505-447
e-mail: estudio@t-online.hu

ÉPÍTÉSZ VEZETŐ TERVEZŐ:

Levente Árkai

PIRITY ATTILA É/1-05-0100

ÉPÍTÉSZ MUNKATÁRS

Attila Pirity

JUHÁSZ ATTILA É/3-05-0061

ÉPÍTÉSZ MUNKATÁRS

Attila Juhász

VANYÓ ALIDA É-01-6036

ÉPÍTÉSZ MUNKATÁRS

Alida Vanyó

ZSÍROS RENÁTA

MUNKA MEGNEVEZÉSE:

ENCs, VÁROSI ÉLELMISZER
PIAC FELÚJÍTÁSA
TOP-1.1.3-15-BO1-2016-00009

ÉLELMISZER PIAC

HELYSZÍN:
3860 ENCS RÁKÓCZI U.
(HRSZ.: 276/1, 275/3)

RAJZ MEGNEVEZÉSE:

TETŐSZERKEZETI ALAPRAJZ

DOKUMENTÁCIÓ TÍPUSA:
KIVITELEZÉSI
DOKUMENTÁCIÓ

TÖRZSSZÁM: S-664-01

LÉPTÉK:

1:50

DÁTUM:

2018.OKTÓBER

RAJZSZÁM:

E - 08

EZEN TERV A STÚDIÓ KFT SZELLEMI
ALKOTÁSA. AZ 1999. ÉVI LXXVI. TÖRVÉNY
ÉRTELMÉBEN SZERZŐI JOGVÉDELME
ALATT ÁLL!