


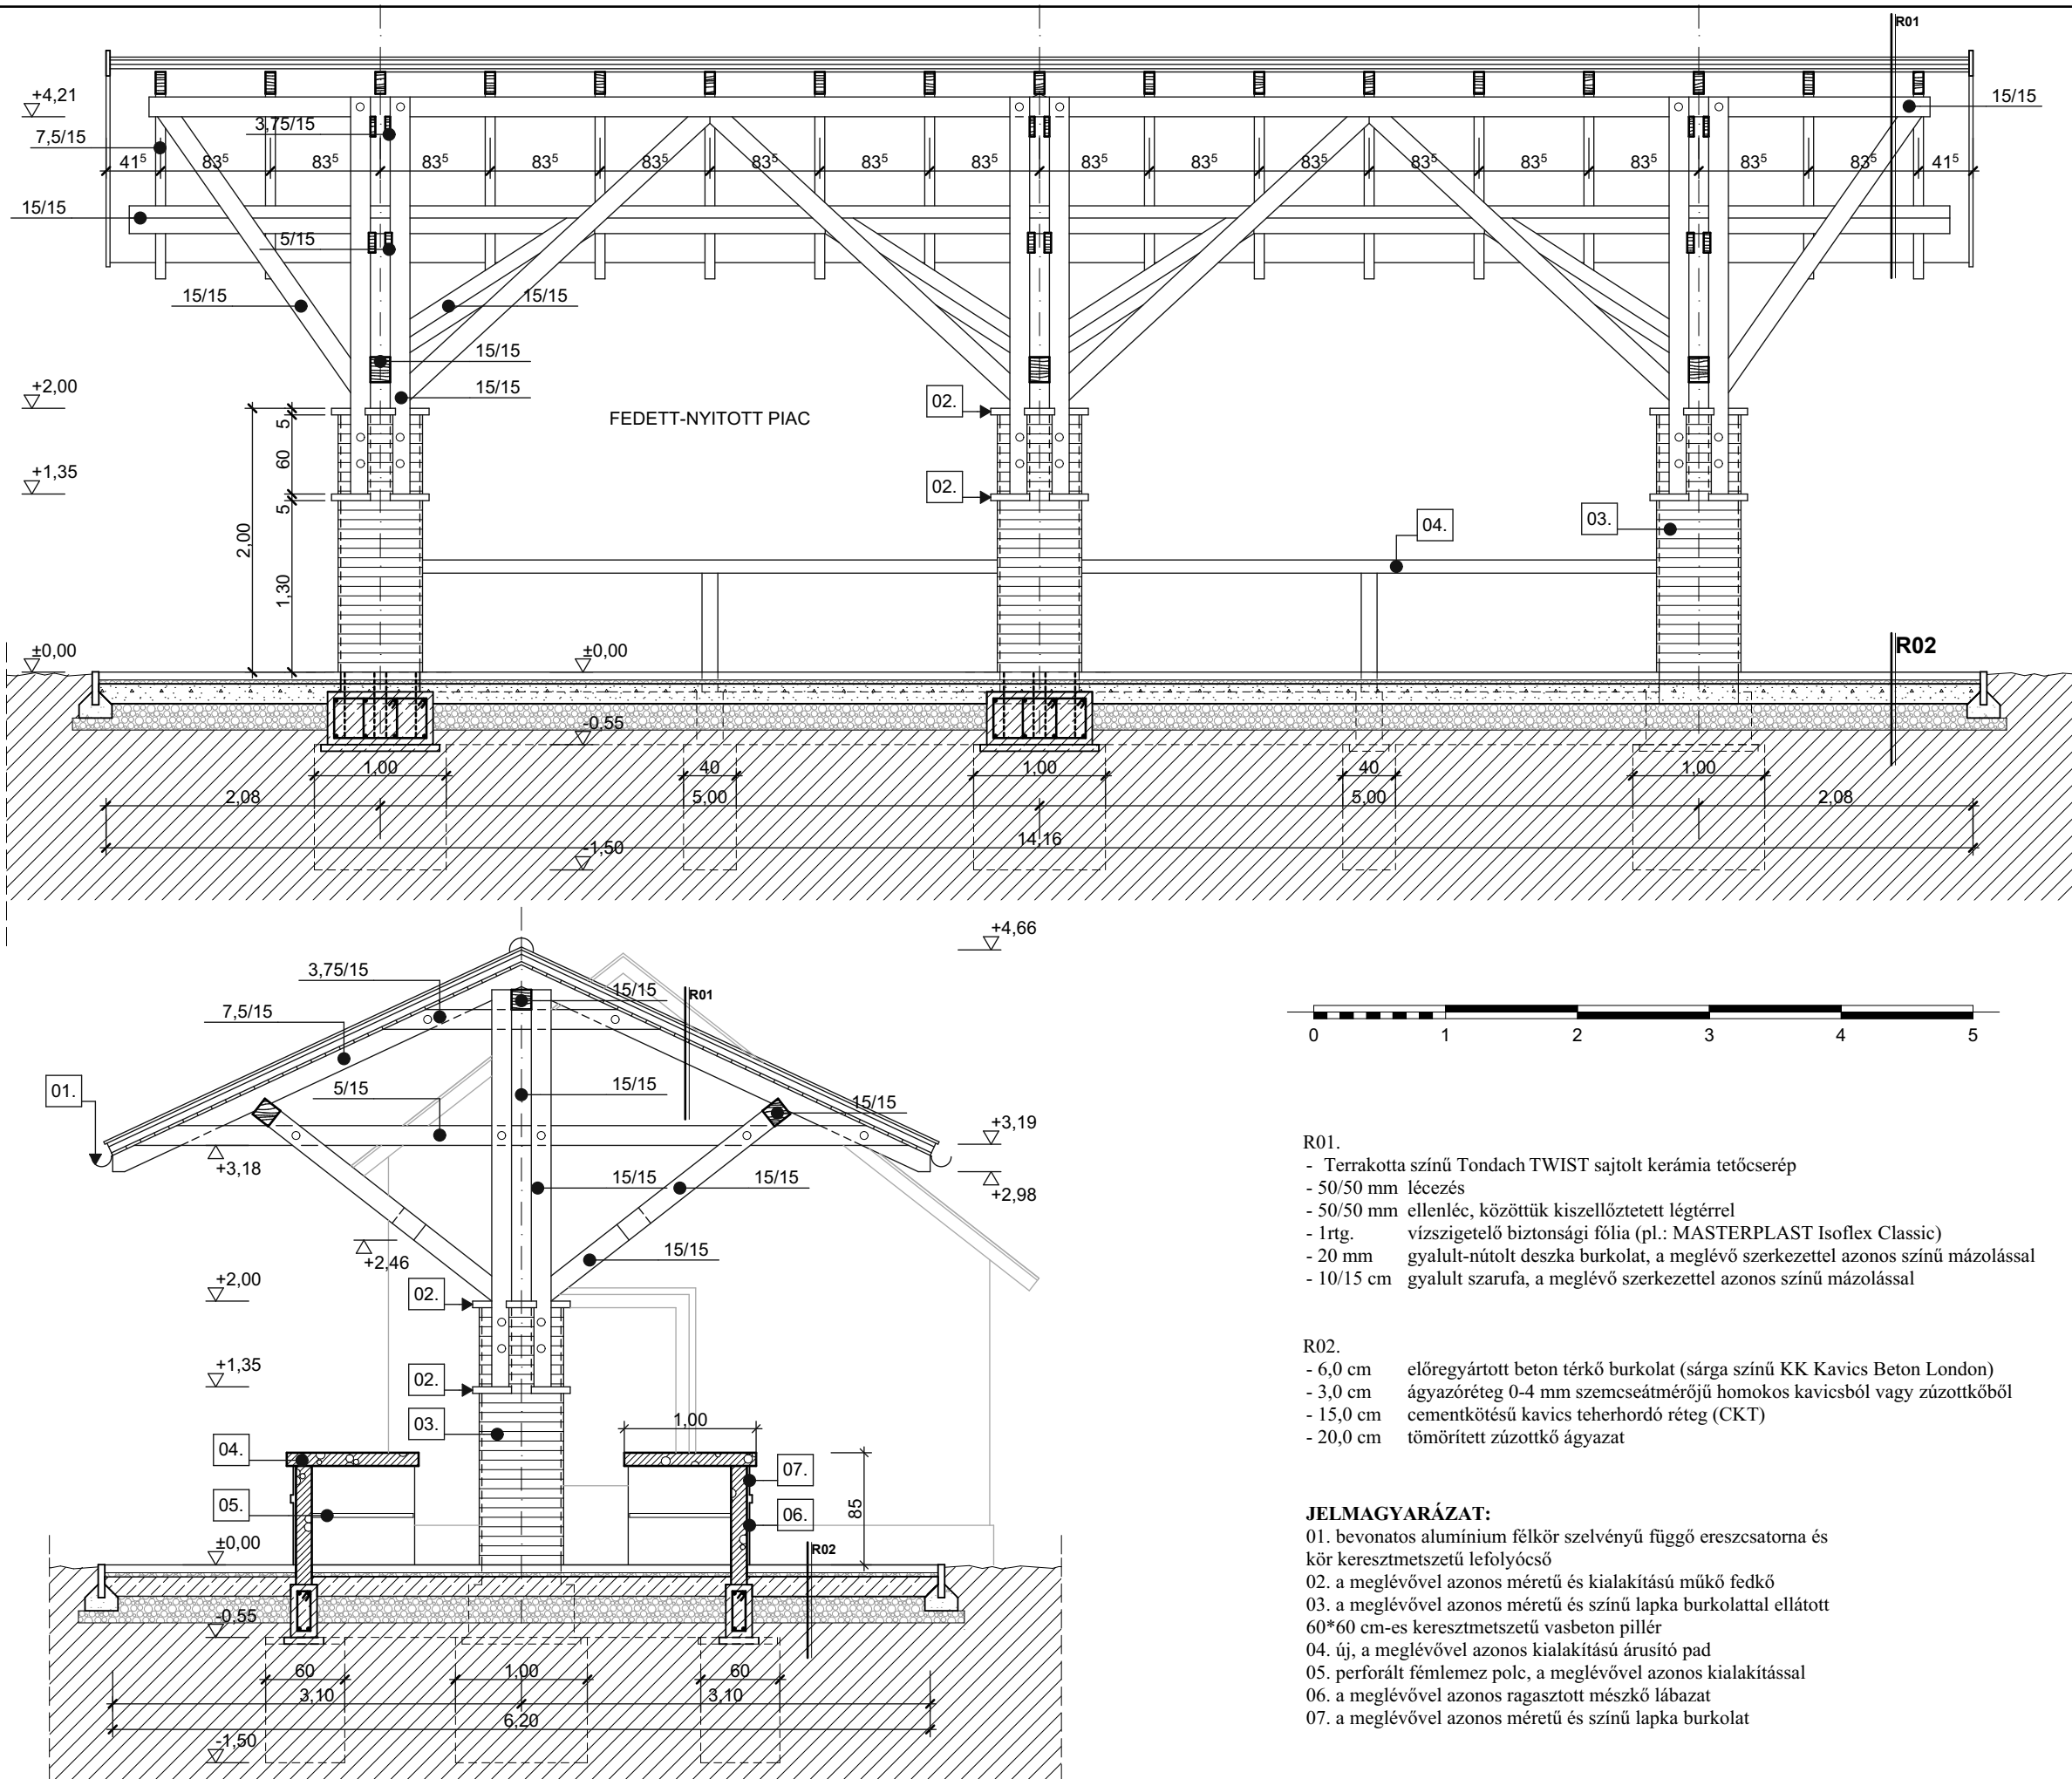

- R01.
- Terrakotta színű Tondach TWIST sajtolat kerámia tetőcserép
 - 50/50 mm lécezés
 - 50/50 mm ellenléc, közöttük kiszellőztetett légtérrel
 - 1rtg. vízszigetelő biztonsági fólia (pl.: MASTERPLAST Isoflex Classic)
 - 20 mm gyalult-nútolt deszka burkolat, a meglévő szerkezettel azonos színű mázolóssal
 - 10/15 cm gyalult szarufa, a meglévő szerkezettel azonos színű mázolóssal

- R02.
- 6,0 cm előregyártott beton térkő burkolat (sárga színű KK Kavics Beton London)
 - 3,0 cm ágyazóréteg 0-4 mm szemcseátmérőjű homokos kavicsból vagy zúzottkőből
 - 15,0 cm cementkötésű kavics teherhordó réteg (CKT)
 - 20,0 cm tömörített zúzottkő ágyazat


- JELMAGYARÁZAT:**
- 01. bevonatos alumínium félkör szelvényű függő ereszcsonna és kör keresztmetszetű lefolyócső
 - 02. a meglévővel azonos méretű és kialakítású műkö fedő
 - 03. a meglévővel azonos méretű és színű lapka burkolattal ellátott 60*60 cm-es keresztmetszetű vasbeton pillér
 - 04. új, a meglévővel azonos kialakítású árusító pad
 - 05. perforált fémlemez polc, a meglévővel azonos kialakítással
 - 06. a meglévővel azonos ragasztott mészkö lábazat
 - 07. a meglévővel azonos méretű és színű lapka burkolat

MEGRENDŐ:

ENCs VÁROS
ÖNKORMÁNYZATA

3860 ENCS,
PETŐFI U.75.

GENERÁLTERVEZŐ:

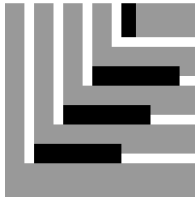

3530 MISKOLC, RÁKÓCZI U. 6.
Tel./Fax:(36-46) 412-487, 411-414, 505-447
e-mail: estudio@t-online.hu

ÉPÍTÉS VEZETŐ TERVEZŐ:

Attila Pírity

PIRITY ATTILA E/1-05-0100

ÉPÍTÉSZ MUNKATÁRS

Attila Pírity

JUHÁSZ ATTILA E/3-05-0061

ÉPÍTÉSZ MUNKATÁRS

Attila Pírity

VANYÓ ALIDA E-01-6036

ÉPÍTÉSZ MUNKATÁRS

Alida Vanyó

ZSÍROS RENÁTA

MUNKA MEGNEVEZÉSE:

ENCs, VÁROSI ÉLELMISZER
PIAC FELÚJÍTÁSA
TOP-1.1.3-15-BO1-2016-00009

ÉLELMISZER PIAC

HELYSZÍN:

3860 ENCS RÁKÓCZI U.
(HRSZ.: 276/1, 275/3)

RAJZ MEGNEVEZÉSE:

A_A METSZET
B_B METSZET

DOKUMENTÁCIÓ TÍPUSA:

KIVITELEZÉSI
DOKUMENTÁCIÓ

TÖRZSSZÁM:

S-664-01

LÉPTÉK:

1:50

RAJZSZÁM:

E - 09

E - 10

2018.OKTÓBER

EZEN TERV A STÚDIÓ KFT SZELLEMI
ALKOTÁSA. AZ 1999. ÉVI LXXVI. TÖRVÉNY
ÉRTÉLMÉBEN SZERZŐI JOGVÉDELME
ALATT ÁLL!