Alapozási terv

M = 1:50

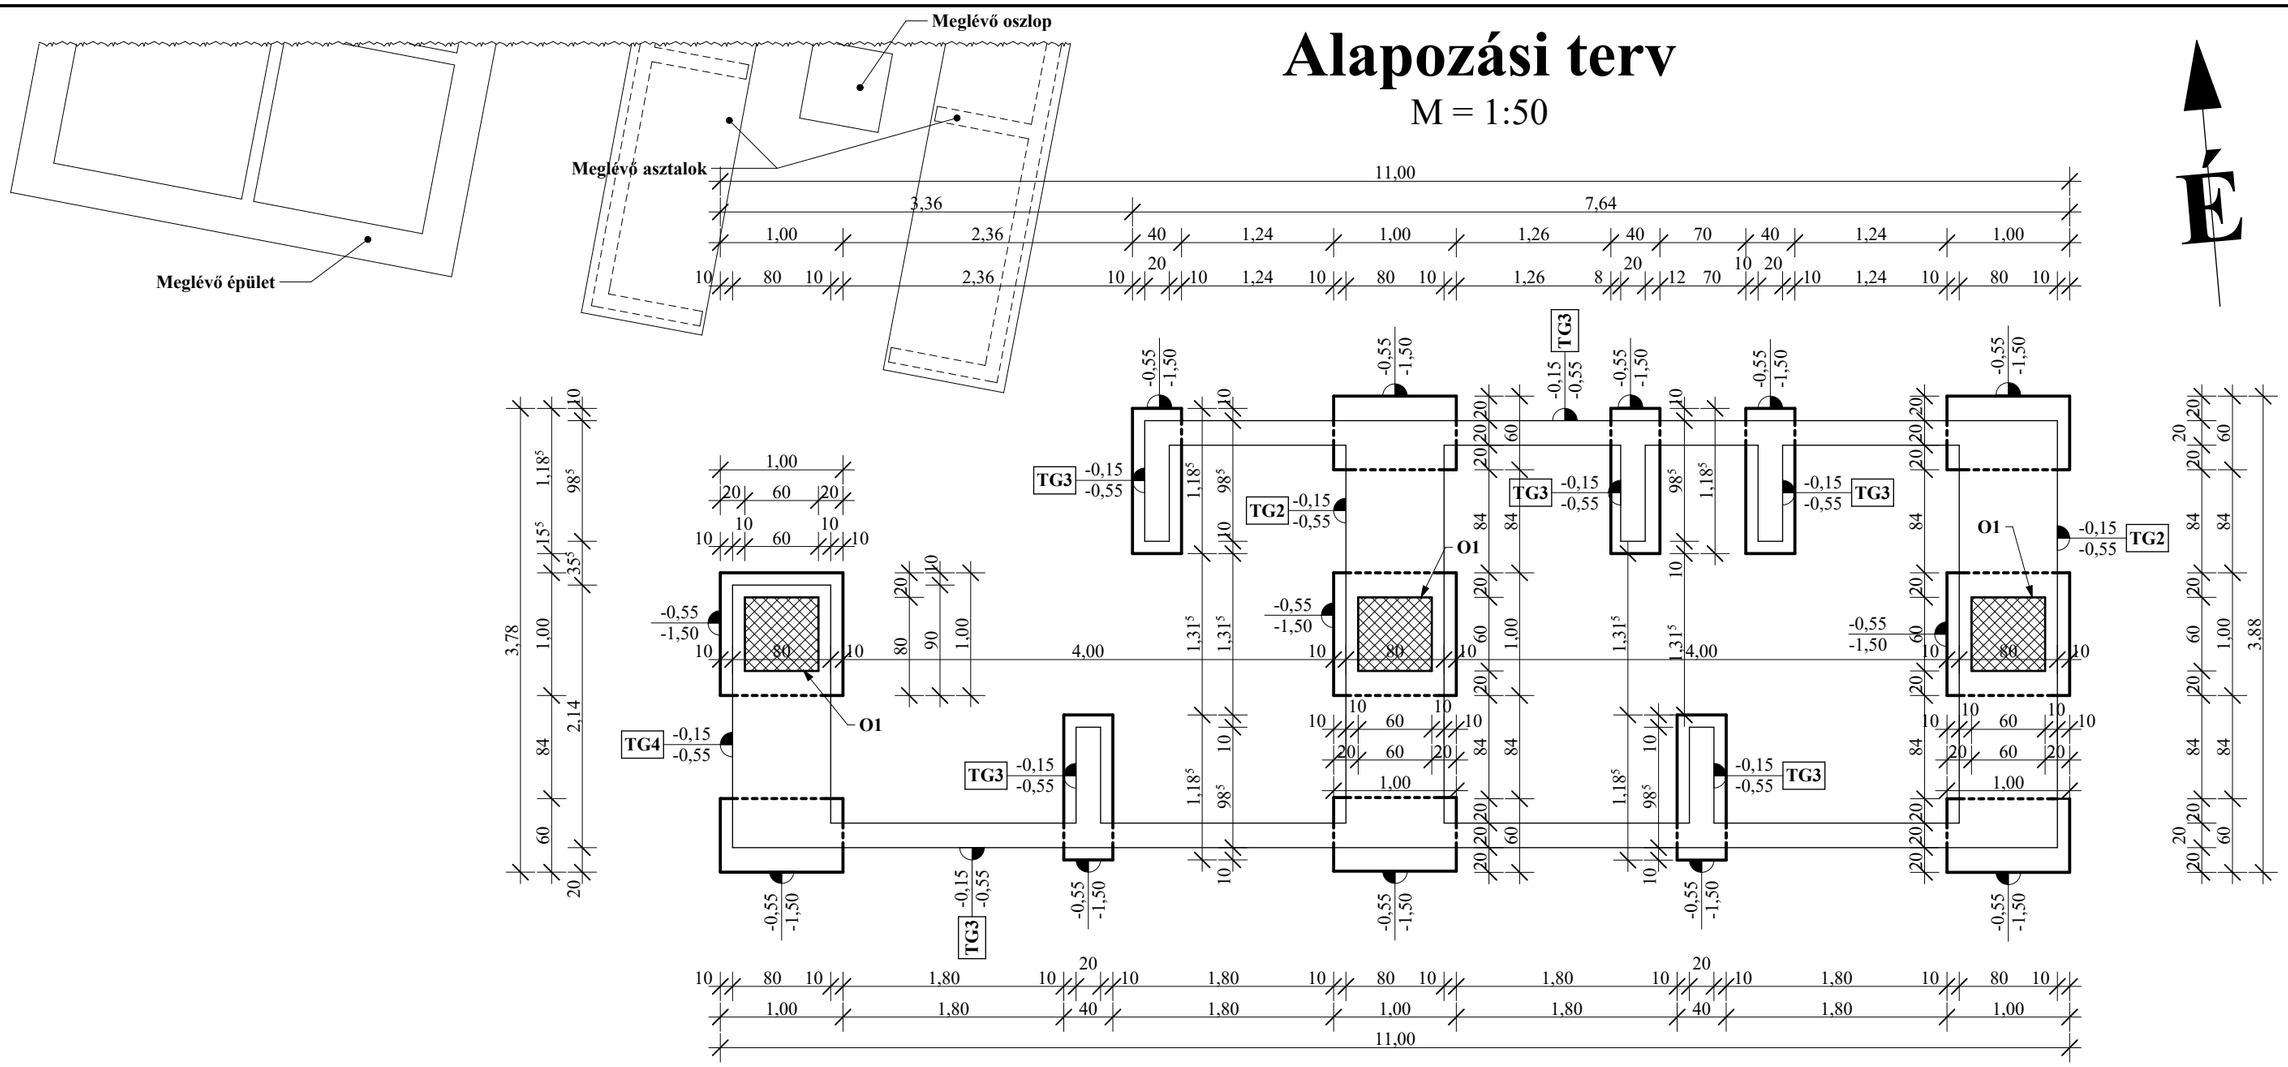

Megjegyzés:

- Betonminőség: tömpalap és sávalap: C12/15-X0b(H)-32-F2
  vasbeton: C25/30-XC2-24-F2
- Betontakarás: 4 cm
- Az épület szintje: ±0,00 m = 136,83 m Bf.

JANIK MÉRNÖKI IRODA Kft.

3529 Miskolc, Budai József u. 60.

Tel.: 46/413-614 E-mail: iroda@janik.hu Honlap: www.janik.hu

Munka megnevezése: **Encs, Városi Piac felújításának és bővítésének szerkezetépítő kiviteli terve**
TOP-1.1.3-15-BO1-2016-00009 Helyi gazdaságfejlesztés

Építtető: **Encs Város Önkormányzata**
3860 Encs, Petőfi Sándor utca 75.

Dátum: 2018. október hó

Rajz megnevezése: **Élelmiszer piac - Alapozás terve**

Lépték: 1:50

Tervezők:
Janik Ottó
okl. építőmérnök
statikus vezető tervező
T-T-05-0504

ifj. Janik Ottó
okl. szerkezet-építőmérnök

Konstruktőrök:
Kvaszta Krisztián
Strázsa Martina
Janik Ádám

Rajzszám: **S-1**

Ez a terv a JANIK MÉRNÖKI IRODA Kft. szellemi alkotása. Szerzői jogvédelem alatt áll.