


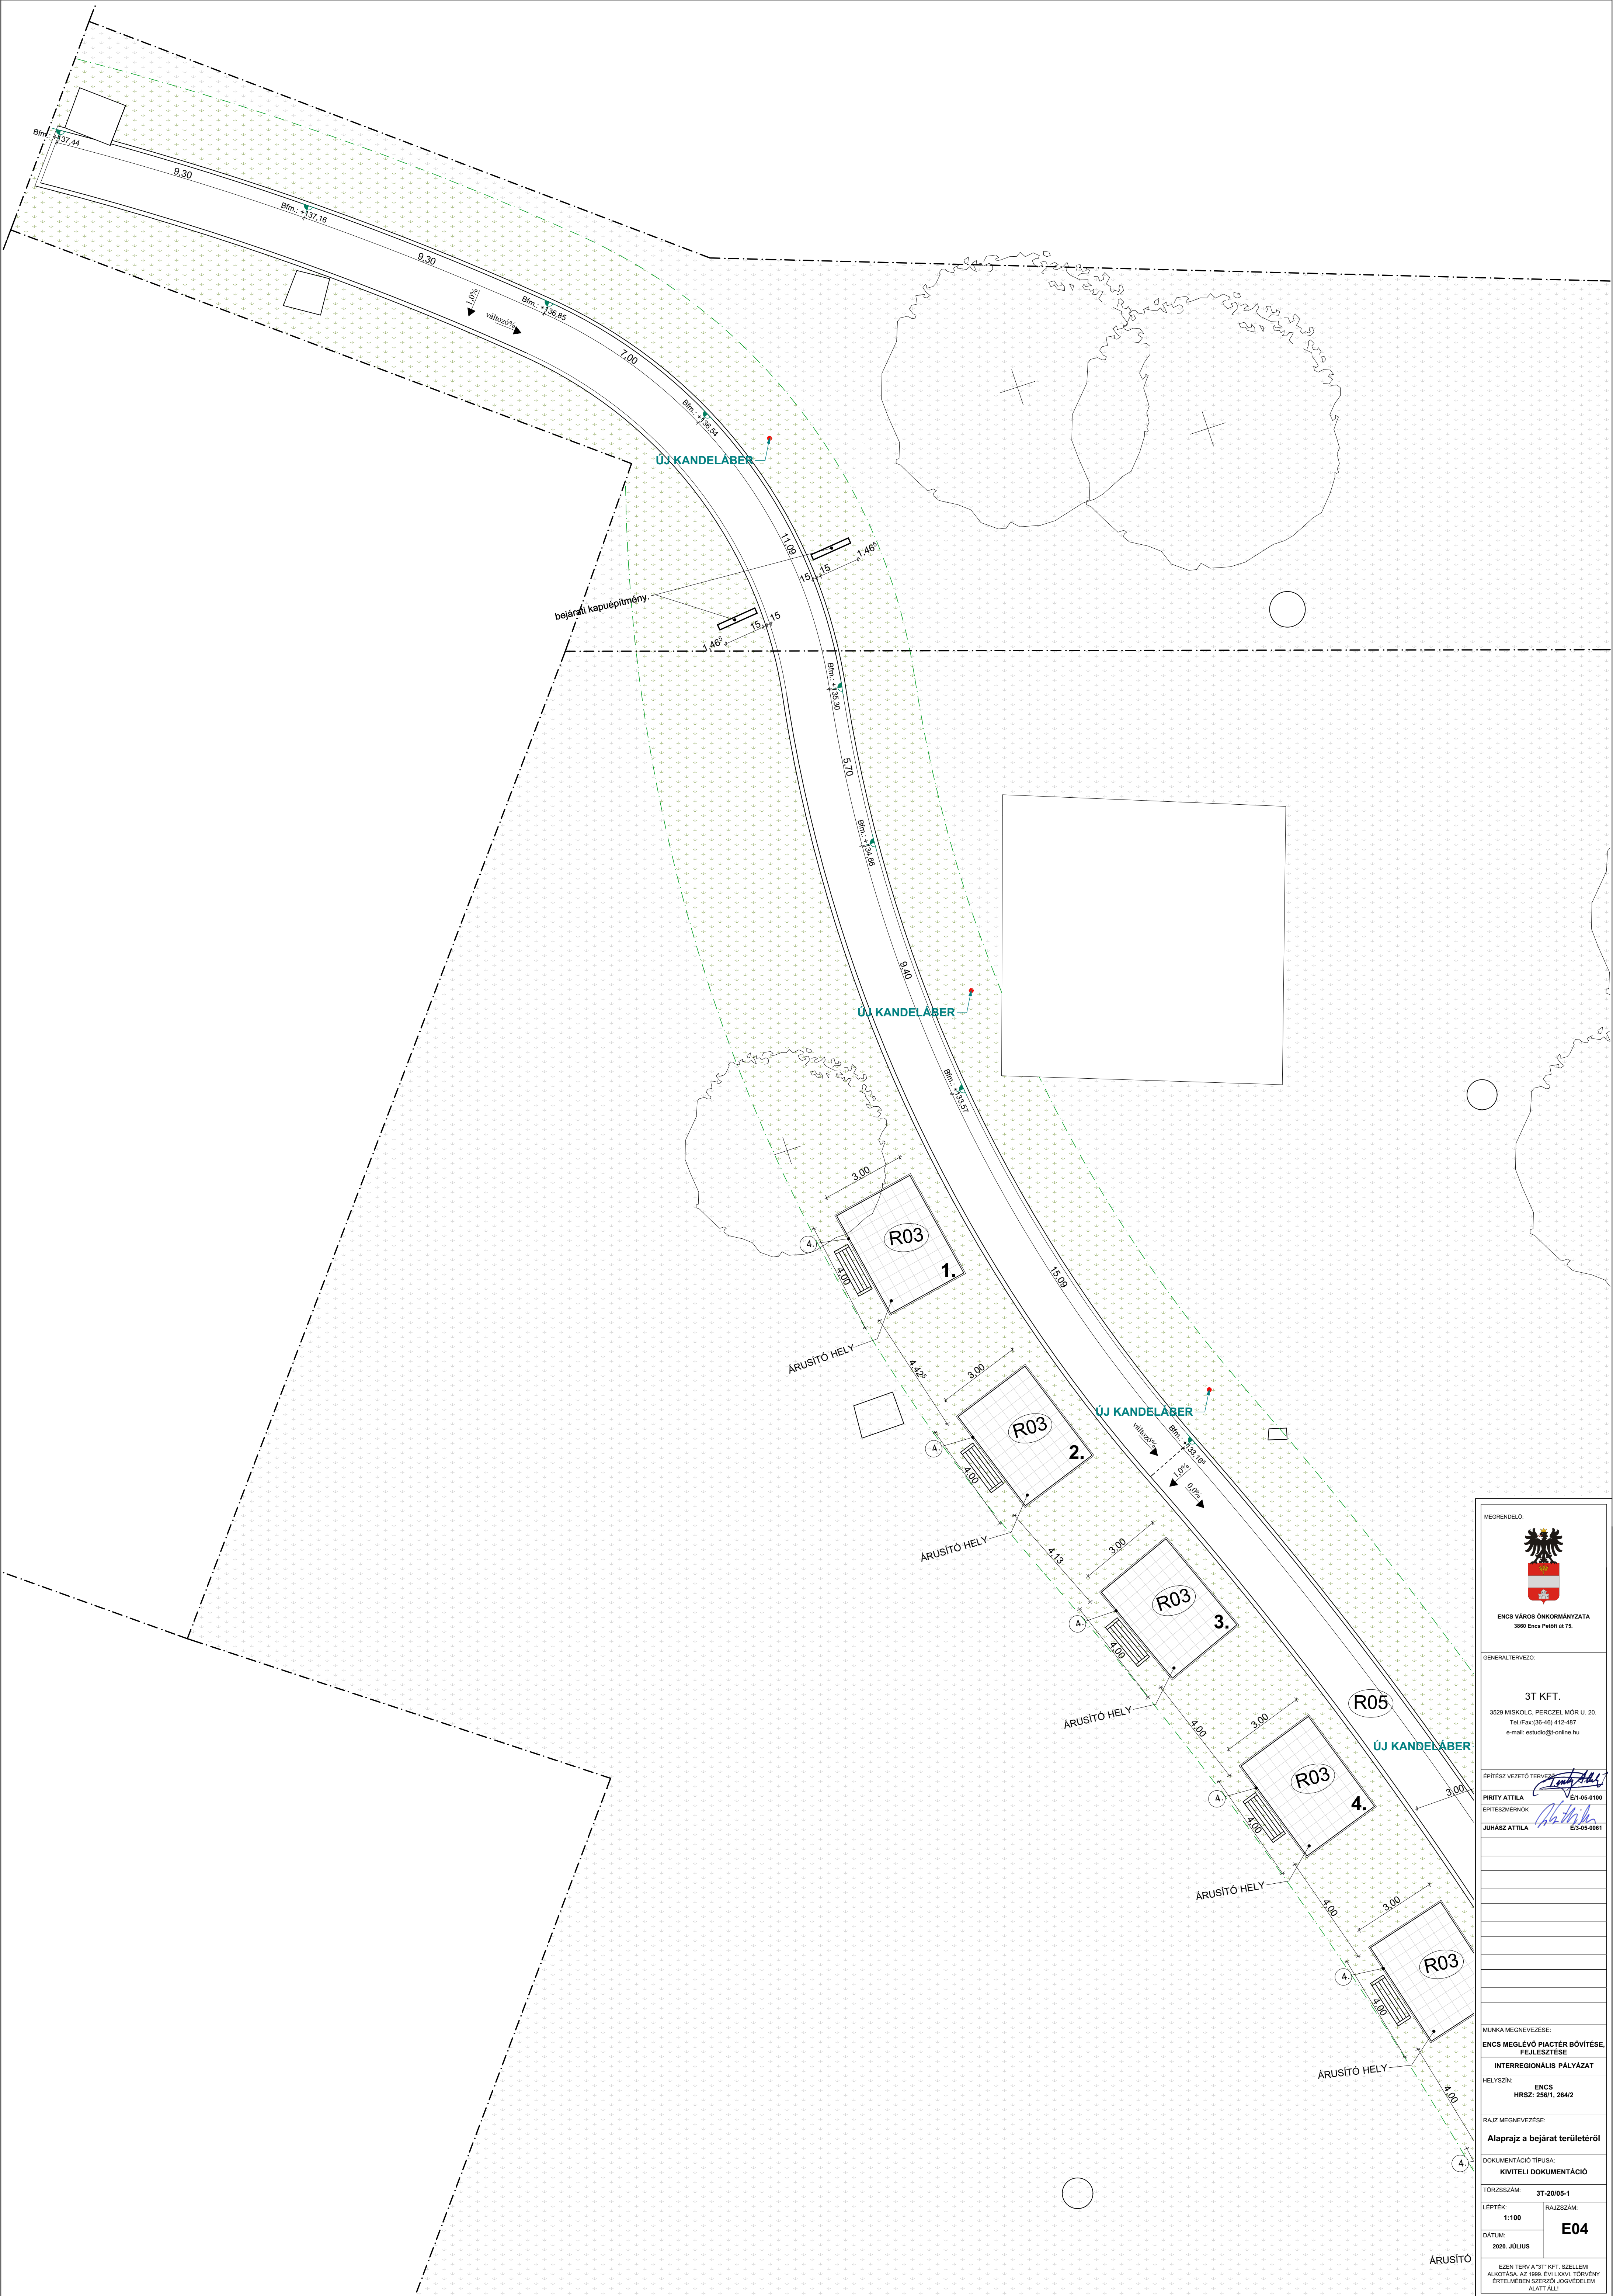



ENC S VÁROS ÖNKORMÁNYZATA
3800 Encs Pálfi út 75.

GENÉRALTERVEZŐ:

3T KFT.
3529 MISKOLC, PERCZEL MÓR U. 20.
Tel/Fax:(36-46) 412-487
e-mail: estudio@online.hu

ÉPÍTÉSZ VEZETŐ TERVEZŐ: 

PIRITY ATTILA E/1-05-0100

ÉPÍTÉSZMERNÖK: 

JUHÁSZ ATTILA E/3-05-0061

MUNKA MEGNEVEZÉSE:

ENCS MEGLÉVŐ PIACTÉR DÓVÍTÉSE, FEJLESZTÉSE

INTERREGIONÁLIS PÁLYÁZAT

HELYSZÍN: ENCS
HRSZ: 256/1, 264/2

RAJZ MEGNEVEZÉSE:

Alaprajz a bejárat területéről

DOKUMENTÁCIÓ TÍPUSA:

KIVITELI DOKUMENTÁCIÓ

TÖRZSSZÁM: 3T-20/05-1

LEPTÉK: 1:100

DÁTUM: 2020. JÚLIUS

RAJZSZÁM: E04

EZEN TERV A "3T" KFT. SZELLEMI ALKOTÁSA. AZ 1990. ÉVI LXVIII. TÖRVÉNY ÉRTELMÉBEN SZERZŐ JOGVEDELME ALATT ÁLL!

ÁRUSÍTÓ