


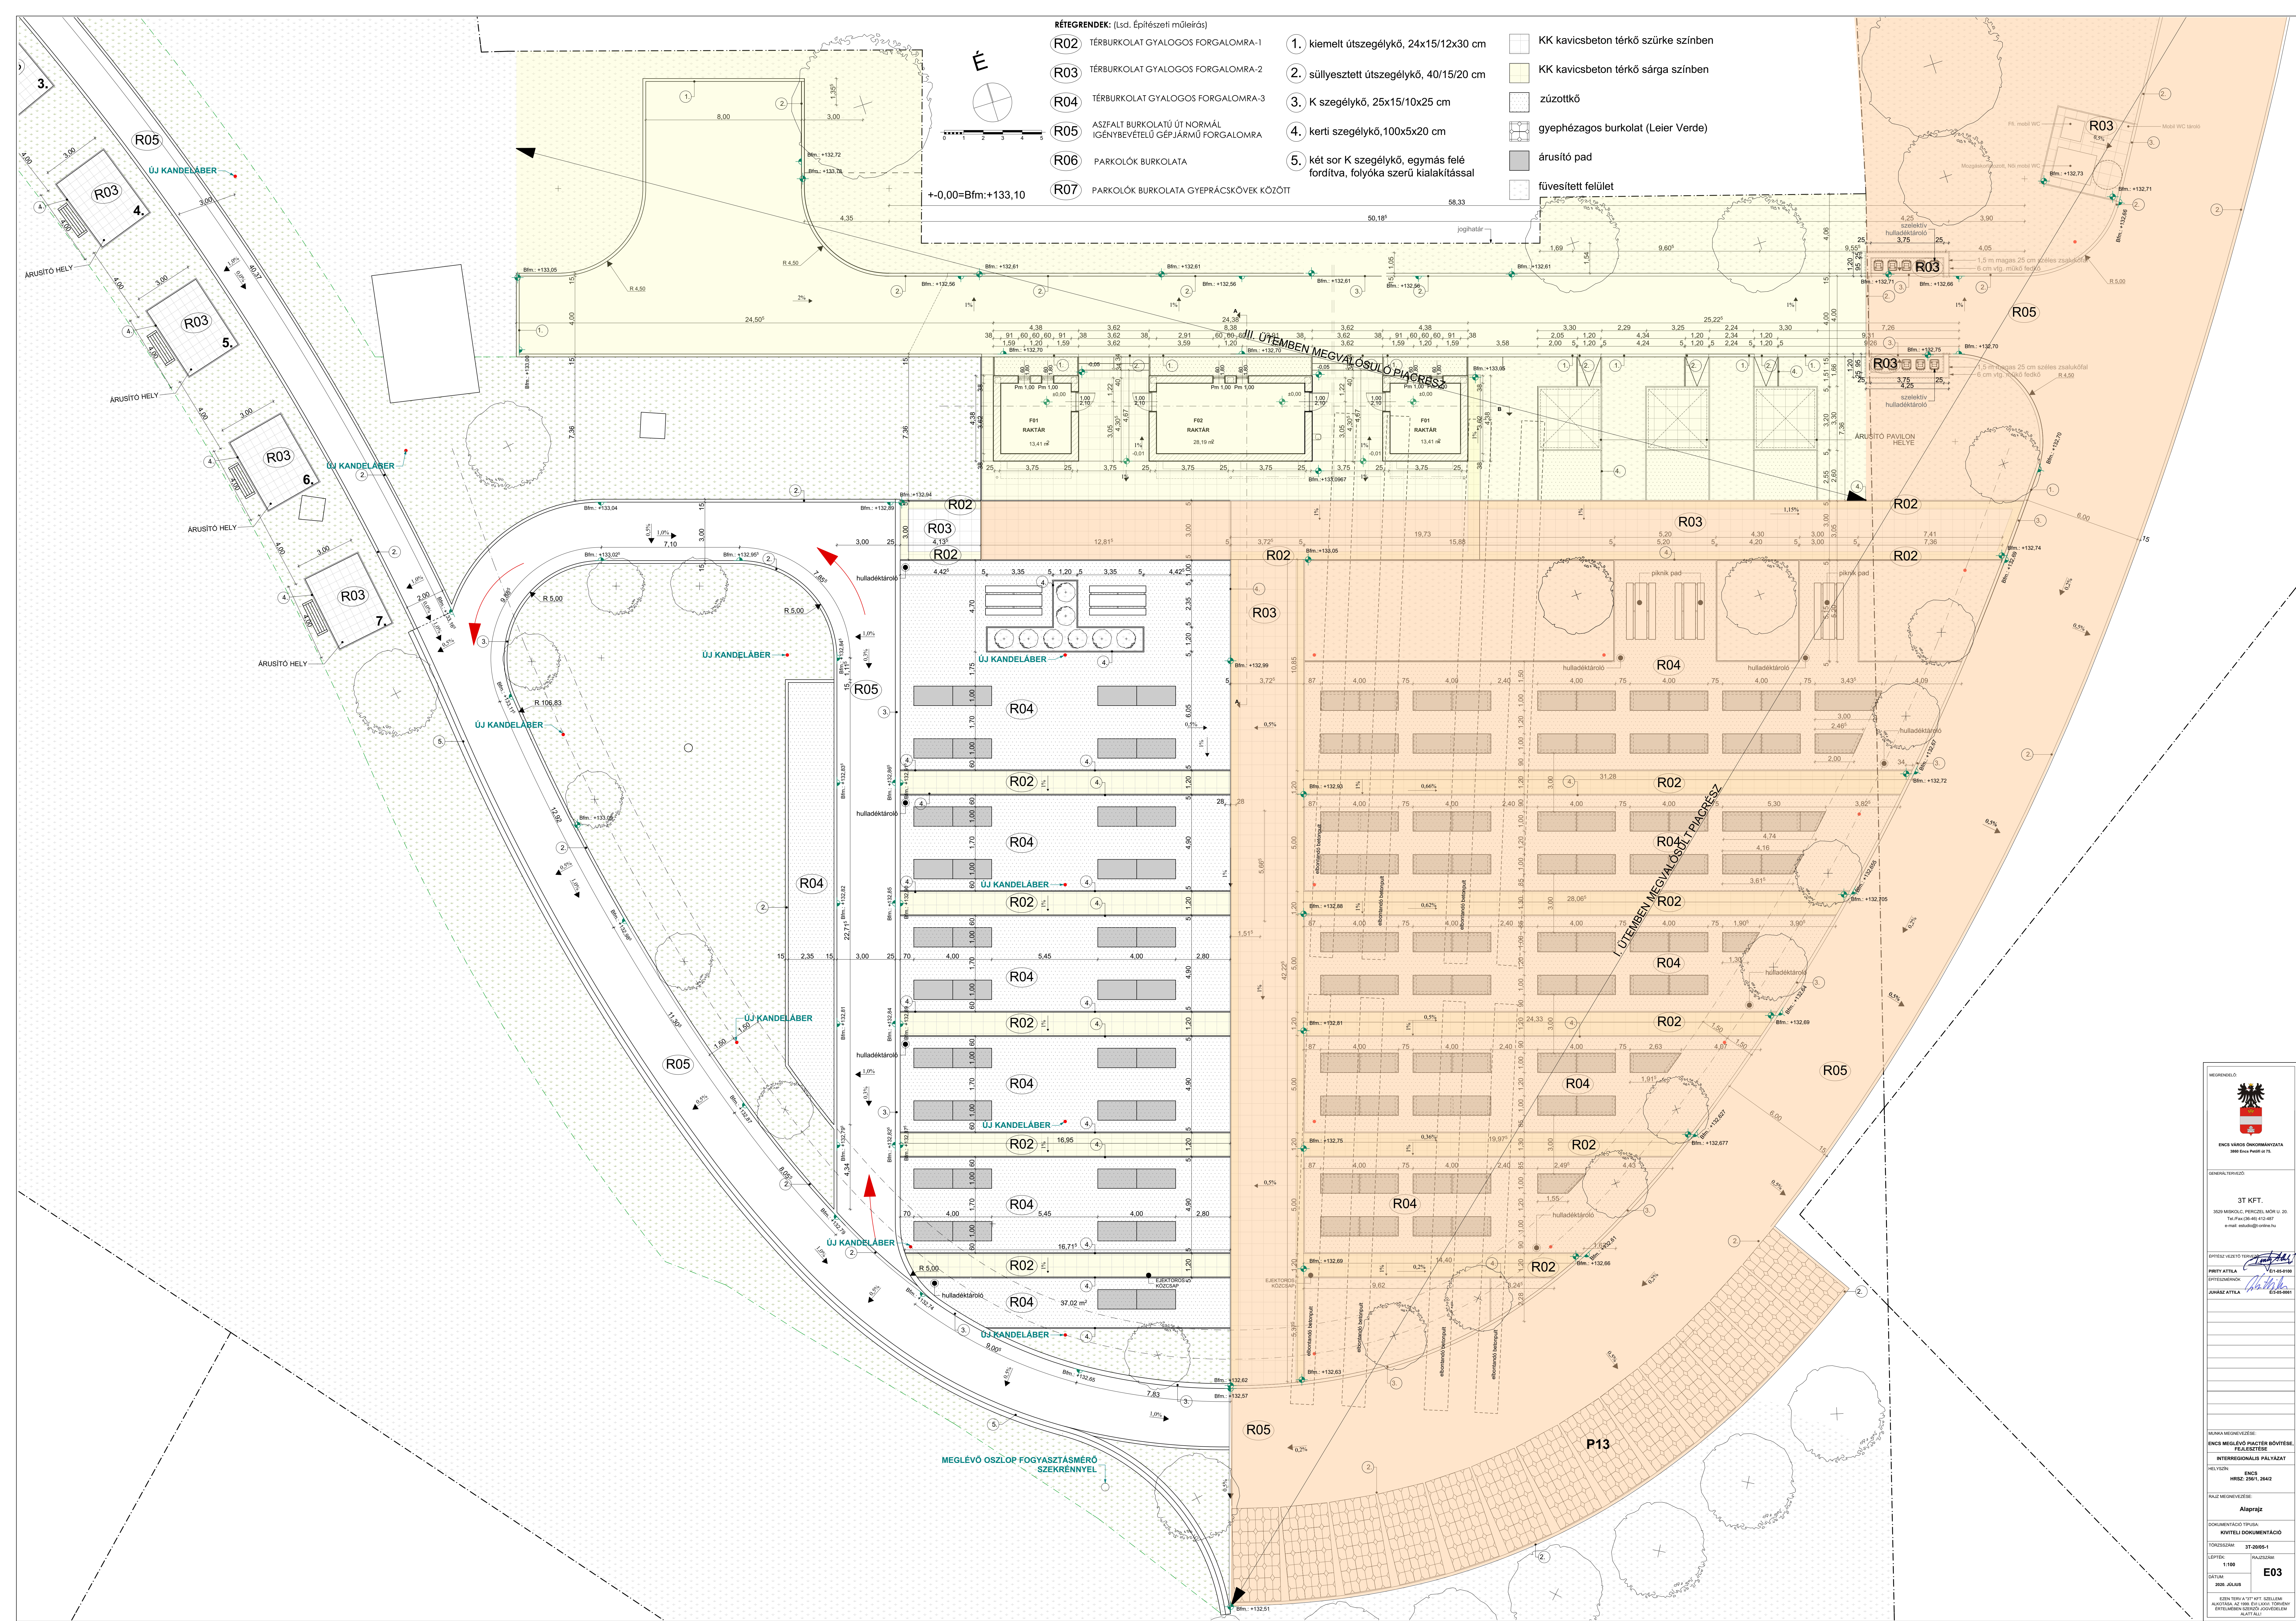

- RÉTEGREDEK: (Lsd. Építészeti mőleírás)
- R02 TÉRBUKOLAT GYALOGOS FORGALOMRA-1
 - R03 TÉRBUKOLAT GYALOGOS FORGALOMRA-2
 - R04 TÉRBUKOLAT GYALOGOS FORGALOMRA-3
 - R05 ASZFALT BURKOLATÚ ÚT NORMÁL IGÉNYBEVÉTELŐ GÉPJÁRMŐ FORGALOMRA
 - R06 PARKOLÓK BURKOLATA
 - R07 PARKOLÓK BURKOLATA GYEPRÁCSKÖVEK KÖZÖTT

- 1. kiemelt útszegélykő, 24x15/12x30 cm
- 2. süllyesztett útszegélykő, 40/15/20 cm
- 3. K szegélykő, 25x15/10x25 cm
- 4. kerti szegélykő, 100x5x20 cm
- 5. két sor K szegélykő, egymás felé fordítva, folyóka szerű kialakítással

- KK kavicsbeton térkő szürke színben
- KK kavicsbeton térkő sárga színben
- zúzottkő
- gyephezagos burkolat (Leier Verde)
- árusító pad
- fűvesített felület

MEGRENDELŐ:
ENCSE VÁROS ÖNKORMÁNYZATA
3800 Encse, Pálffy u. 16.

GENERALTERTVEZŐ:
3T KFT.
3200 MISKOLC, PERINCSEI MŰV. U. 20.
Tel: 06-36-461 412-487
Email: 3t@3t.hu; 3t@3t.hu

ÉPÍTÉSZ VÁZLATI TITKÁRSÁG:
PRITY ATILLA 06146-0100
ÉPÍTÉSZMÉRNÖK: 06146-0100
JÁRÁSZ ATILLA 06146-0100

MUNKÁK MEGNEVEZÉSEI:
ENCSE MEGLÉVŐ PIACTER BŐVÍTÉSE,
FELÚJÍTÁSA
INTERREGIONÁLIS PÁLYAZAT

HELYISÉG:
ENCSE
HRSZ: 2501/2642

RAJZ MEGNEVEZÉSE:
Alaprajz

DOCUMENTÁCIÓ TÍPUSA:
KIVETELI DOKUMENTÁCIÓ

TÖRZSSZÁM:
3T-2005-1

LEPTÉK:
1:100

HAJLÁK:
E03

EZEN TITKÁRSÁG 10% ÁLTALÁNOS FELTÉTELEK ALAPJÁN AZ ENCS VÁROS ÖNKORMÁNYZATA ÉPÍTÉSZMÉRNÖK KÖZVETLEN ALKALMÁVAL