


ALAPRAJZ

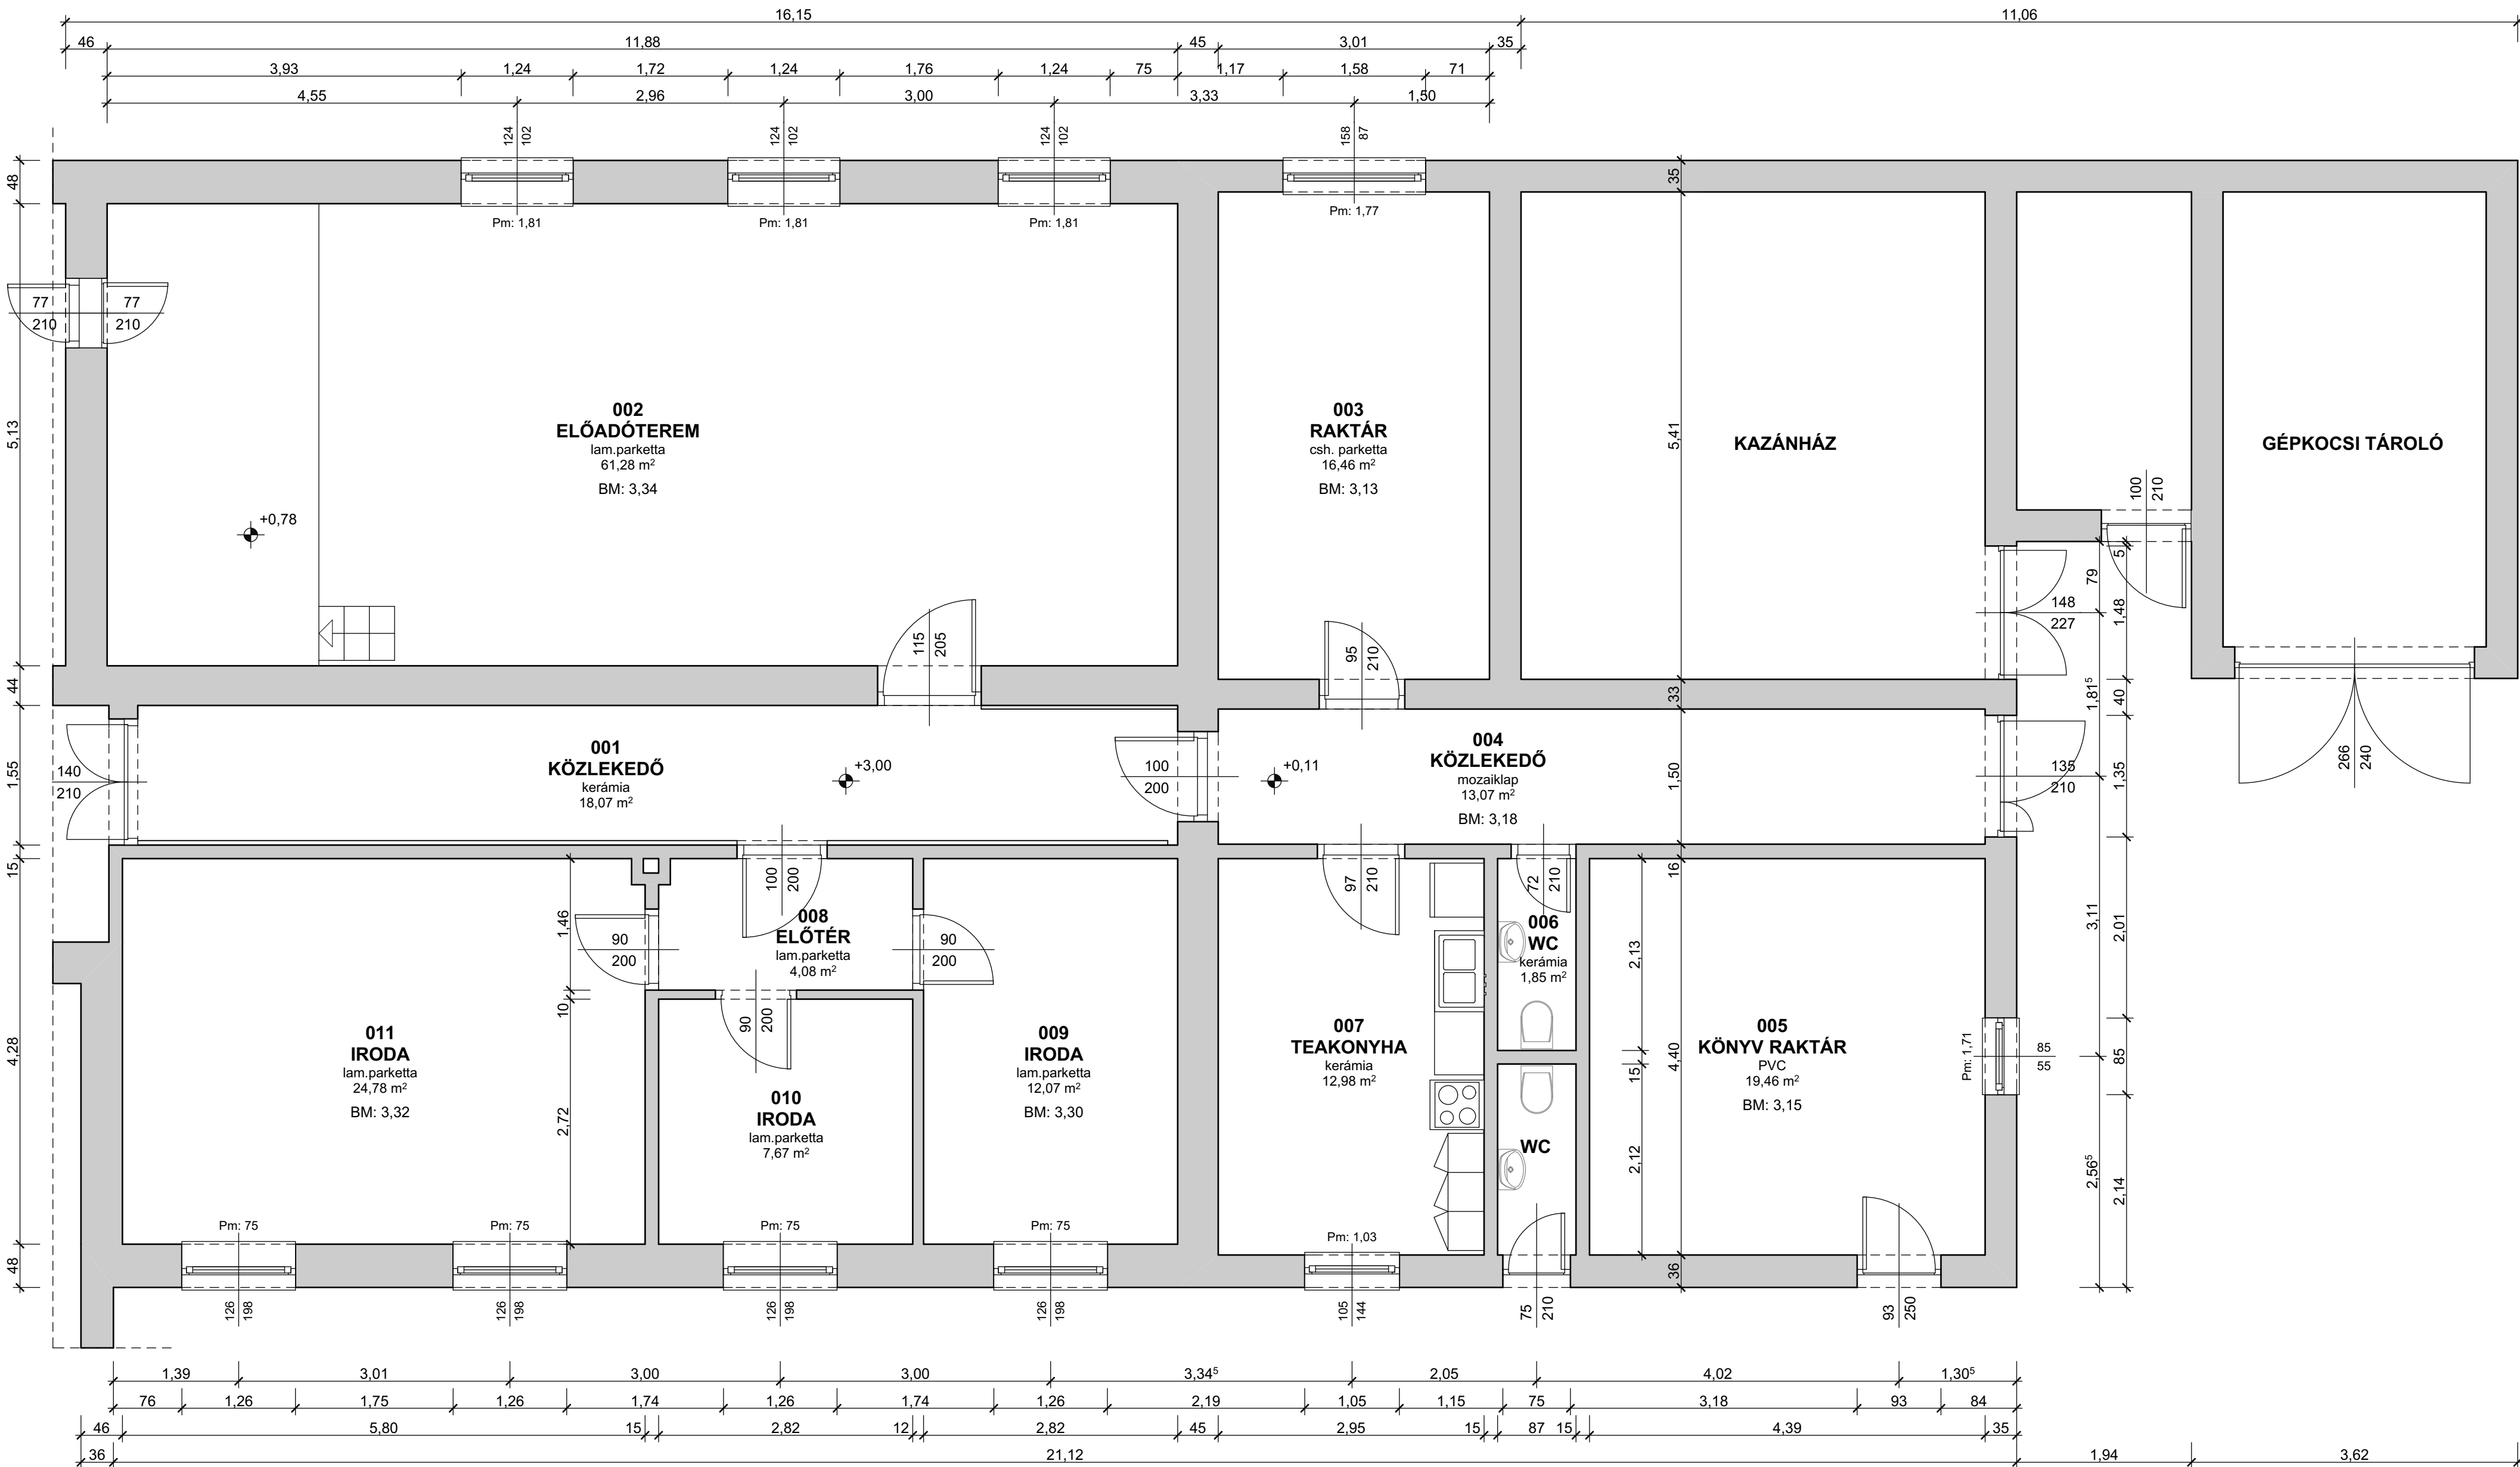

MEGRENDŐ:

**ENCS VÁROS ÖNKORMÁNYZATA**

**3860 ENCS, PETŐFI U.75.**

GENERAL TERVEZŐ:

3530 MISKOLC, RÁKÓCZI U. 6.  
Tel./Fax:(36-46) 412-487, 411-414, 505-447  
e-mail: estudio@t-online.hu

ÉPÍTÉSZ MUNKATÁRS

**JUHÁSZ ATTILA** É/3-05-0061

ÉPÍTÉSZ MUNKATÁRS

**VANYÓ ALIDA** É-05-0493

MUNKA MEGNEVEZÉSE:

**VÁROSI MŰVELŐDÉSI KÖZPONT KISTERMÉNEK ÁTALAKÍTÁSA, FELÚJÍTÁSA**

HELYSZÍN:

**3860 ENCS RÁKÓCZI U. 9.**

RAJZ MEGNEVEZÉSE:

**ALAPRAJZ**

DOKUMENTÁCIÓ TÍPUSA:

**FELMÉRÉSI DOKUMENTÁCIÓ**

TÖRZSSZÁM: **S-664-01**

LÉPTÉK: **1:50**

DÁTUM: **2017.12. HÓ**

RAJZSZÁM: **F - 2**

EZEN TERV A STÚDIÓ KFT SZELLEMI ALKOTÁSA. AZ 1999. ÉVI LXXVI. TÖRVÉNY ÉRTELMEBEN SZERZŐI JOGVÉDELLEM ALATT ÁLL!