


MEGJEGYZÉS:

- A MOSDÓ ÉS WC HELYSÉGEKBE 240 CM MAGASSÁGIG KERÁMIA FALBURKOLAT KÉSZÜL. (AKADÁLYMENTES WC, NAGYTEREM FALBURKOLATÁT LÁSD E9,E10 FALNÉZETEK TERVLAPON)
- A TEAKONYHÁBAN AZ ALSÓ ÉS FELSŐ SZEKRÉNY KÖZÖTT 60 CM MAGASSÁGÚ KERÁMIA FALBURKOLAT KÉSZÜL.
- A CSEMPÉZETT FELÜLETEK NEGATÍV SARKAIBAN ÉS A CSATLAKOZÁSI HÉZAGOKBAN (PL: CSEMPE ÉS AJTÓTOK TALÁLKOZÁSA) RUGALMAS MAPESIL AC FUGÁZÓT KELL ALKALMAZNI. A POZITÍV ÉLEKBE CSEMPEÉLVÉDŐT KELL BEÉPÍTENI.
- A CSEMPÉZETT GIPSZKARTON FELÜLETEKEN IMPREGNÁLT LAPOKAT KELL BEÉPÍTENI, ILL. UTÓLAGOS IMPREGNÁLÁS (ALAPOZÁS) SZÜKSÉGES.


01 ELŐTÉR, 05 KÖZLEKEDŐ, 08 KÖZLEKEDŐBE FALBURKOLAT KÉSZÜL AZ ALÁBBIK SZERINT:

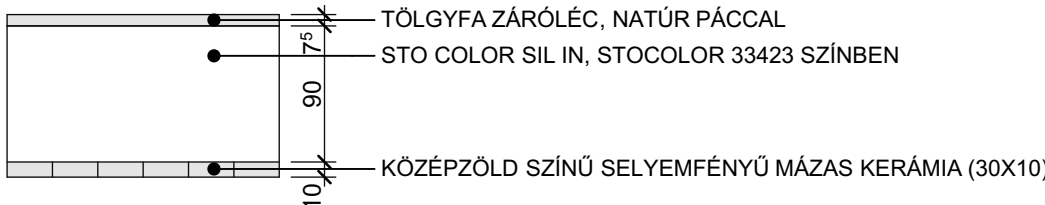

JELMAGYARÁZAT:

- MEGLÉVŐ, MEGMARADÓ SZERKEZET
- NYÍLÁS BEFALAZÁS PTH. 30 N+F TÉGLÁVAL
- SILKA-HML 100 NF MÉSZHOMOK TÉGLA VÁLASZFAL
- SZERELT GIPSZKARTON VÁLASZFAL 75 MM-ES CW BORDÁKKAL, KÉTOLDALON 1-1 RTG. GK. BURKOLATTAL
- SZERELT GIPSZKARTON VÁLASZFAL DUPLA 50 MM-ES CW BORDÁKKAL, KÉTOLDALON 2-2 RTG. GK. BURKOLATTAL
- BONTANDÓ FALAZAT
- BONTANDÓ NYÍLÁSZÁRÓ
- TERVEZETT PADLÓRÉTEGZŐDÉS SZÁMA

Helyiség	Padlóburkolat	Terület
01 Előtér	kerámia	6,31 m2
02 Ffi mo.	kerámia	3,25 m2
03 Ffi WC	kerámia	6,37 m2
04 Akm. WC	kerámia	4,10 m2
05 Közlekedő	kerámia	6,82 m2
06 Raktár	kerámia	8,93 m2
07 Teakonyha	kerámia	12,98 m2
08 Közlekedő	kerámia	18,07 m2
09 Előadóterem	laminált parketta	79,36 m2
Összesen		146,18 m2

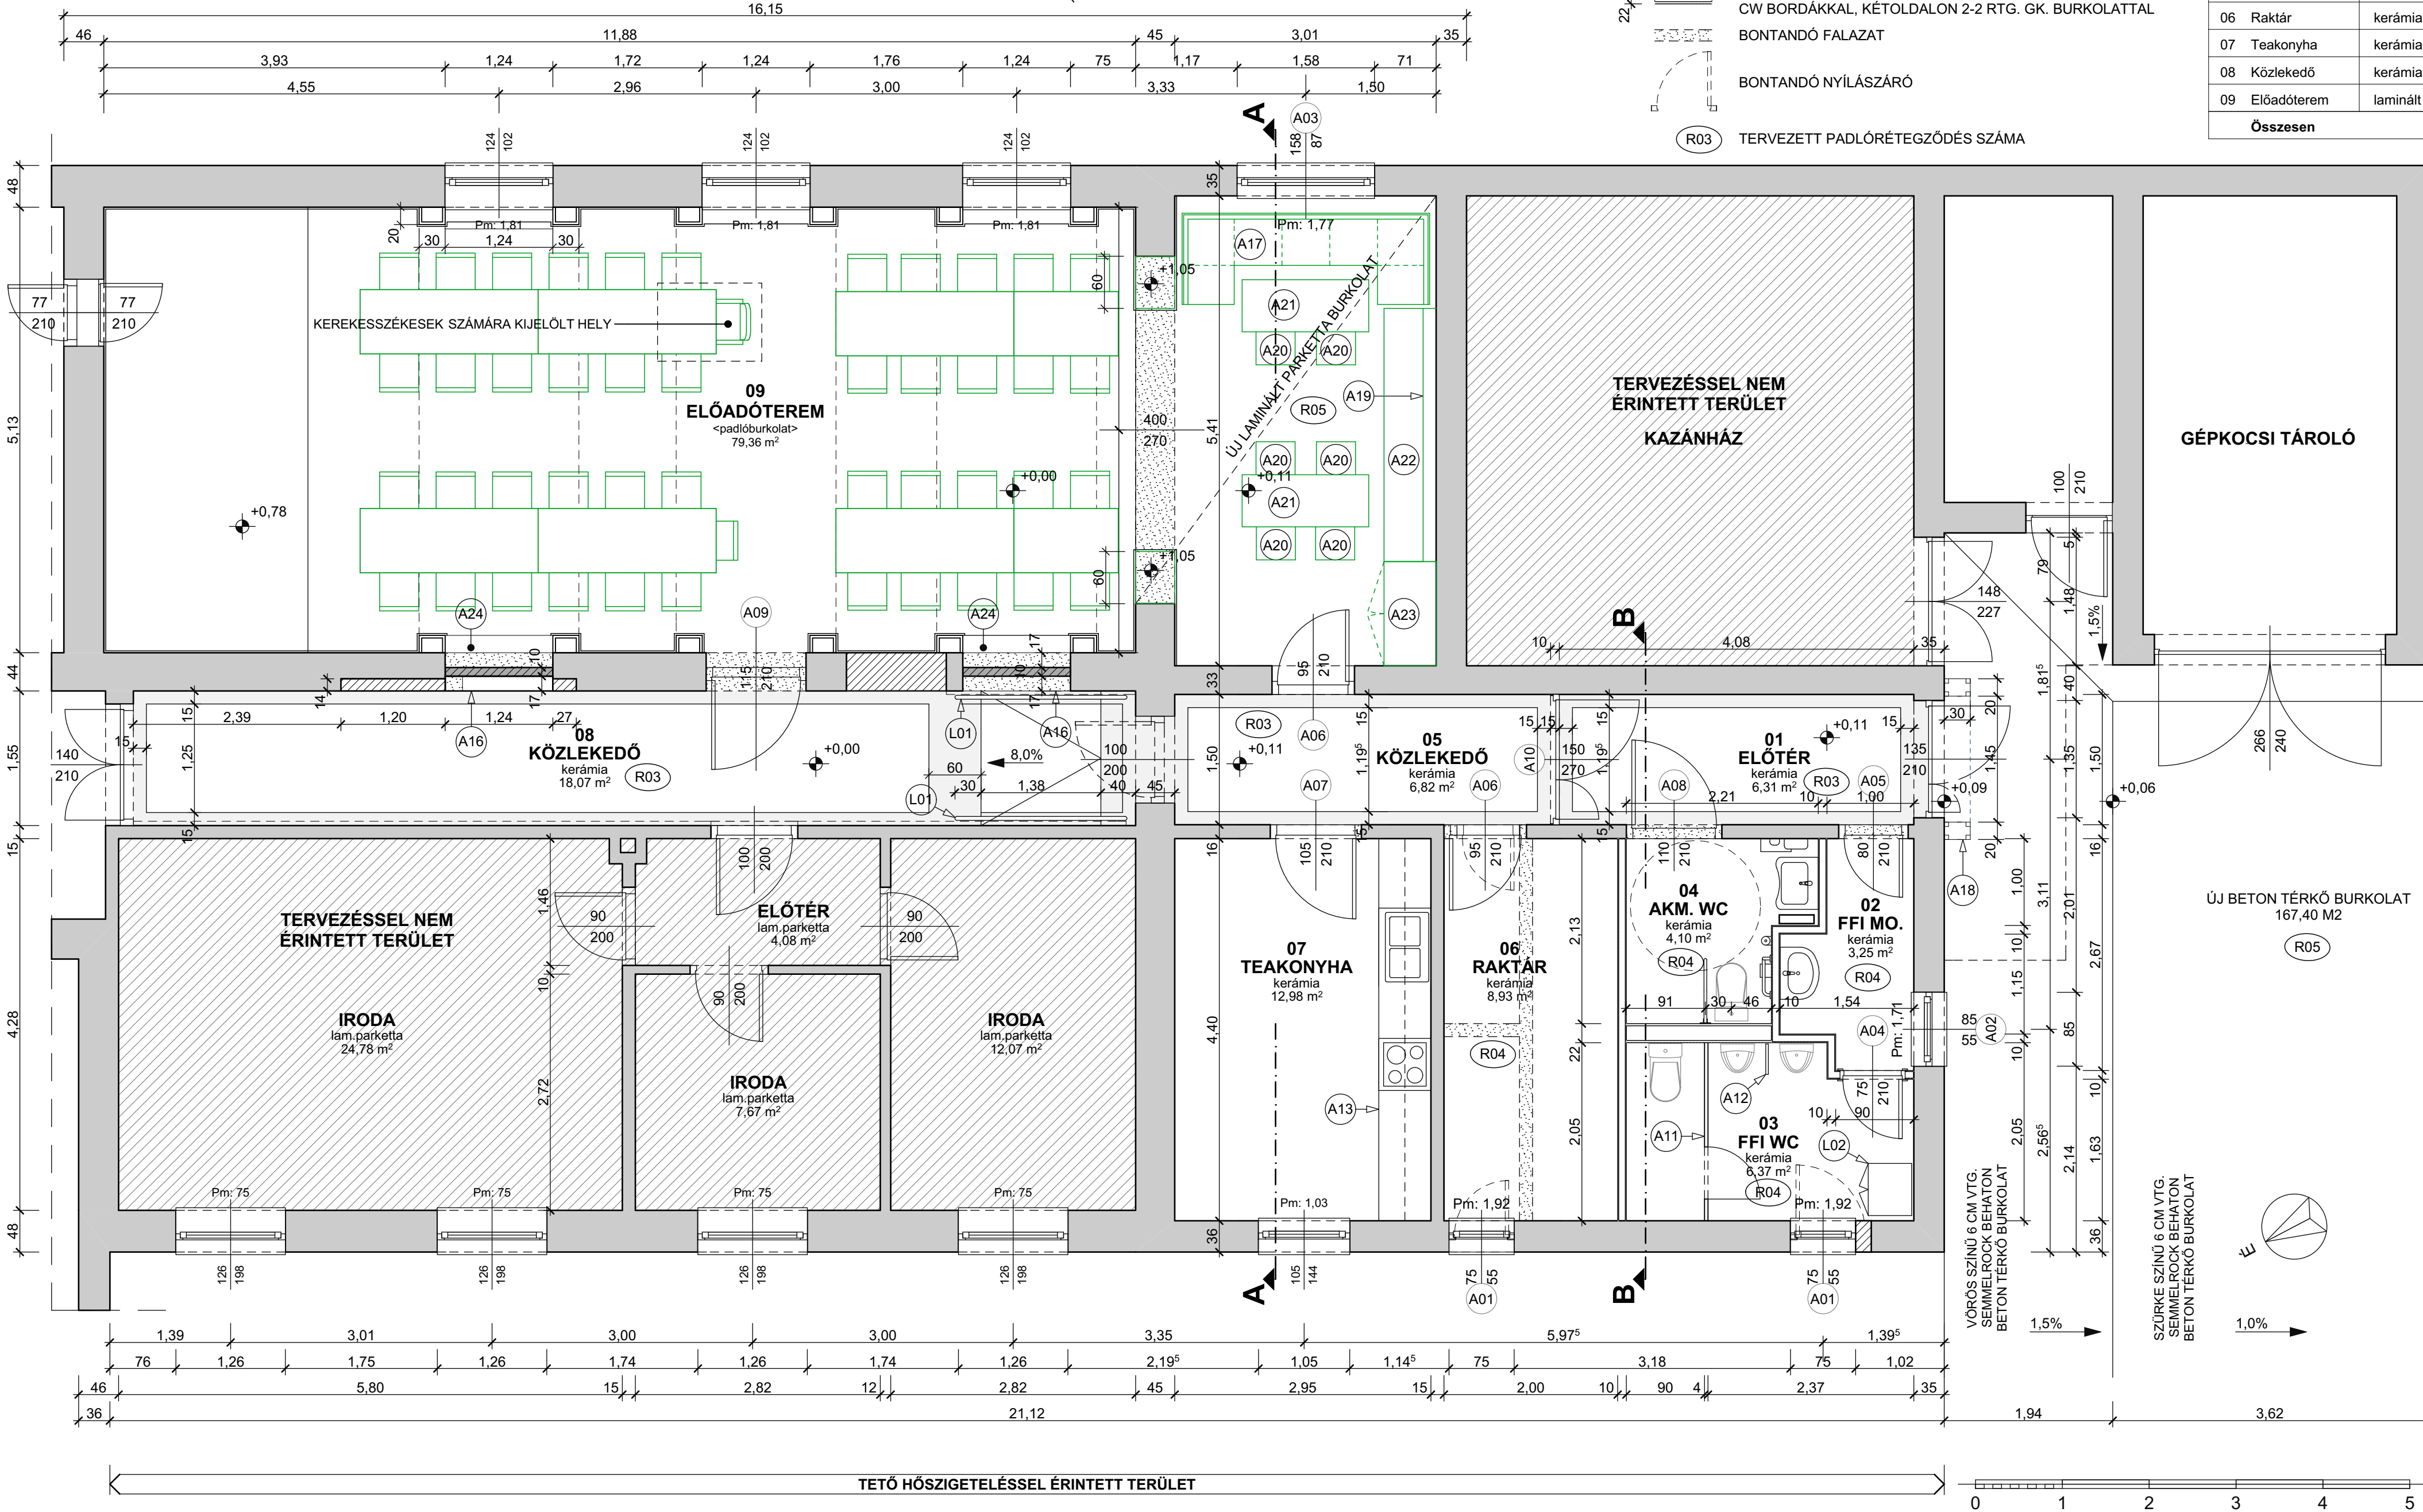

MEGRENDELŐ:

ENCS VÁROS
ÖNKORMÁNYZATA

3860 ENCS,
PETŐFI U.75.

GENÉRAL TERVEZŐ:



3530 MISKOLC, RÁKÓCZI U. 6.
Tel./Fax:(36-46) 412-487, 411-414, 505-447
e-mail: estudio@t-online.hu

ÉPÍTÉSZ TERVEZŐ:

JUHÁSZ ATTILA É/3-05-0061

ÉPÍTÉSZ TERVEZŐ:

VANYÓ ALIDA É 05-0493

MUNKA MEGNEVEZÉSE:

VÁROSI MŰVELŐDÉSI KÖZPONT
KISTERMÉNEK
ÁTALAKÍTÁSA, FELJÚJÍTÁSA

HELYSZN:

3860 ENCS RÁKÓCZI U. 9.

RAJZ MEGNEVEZÉSE:

ALAPRAJZ

DOKUMENTÁCIÓ TÍPUSA:

KIVITELEZÉSI DOKUMENTÁCIÓ

TÖRZSSZÁM: S-664-01

LÉPTÉK:

1:50

DÁTUM:

2018.01. HÓ

EZEN TERV A STÚDIO KFT SZELLEMI
ALKOTÁSA. AZ 1999. ÉVI LXXVI. TÖRVÉNY
ÉRTELMÉBEN SZERZŐI JOGVÉDELME
ALATT ÁLL!

E - 2