


MEGJEGYZÉS!

A TERVEZETT ÉPÜLETGÉPÉSZETI TAKARÁSOK MAGASSÁGÁT-SZÉLESSÉGÉT
AZ ELHELYEZÉS ELŐTT ELLENŐRIZNI KELL!
A VILÁGÍTÓTESTEK ELHELYEZÉSÉT AZ ELEKTROMOS TERVDOKUMENTÁCIÓ
TARTALMAZZA

ALKALMAZOTT ÁLMENNYEZETEK

FÜGGESZTETT FÉM ALSZERKEZETRE SZERELT FIX GIPSZKARTON
ÁLMENNYEZET FEHÉR SZÍNEN, A2-s1, d0 (PL: KNAUF D112 RENDSZER)

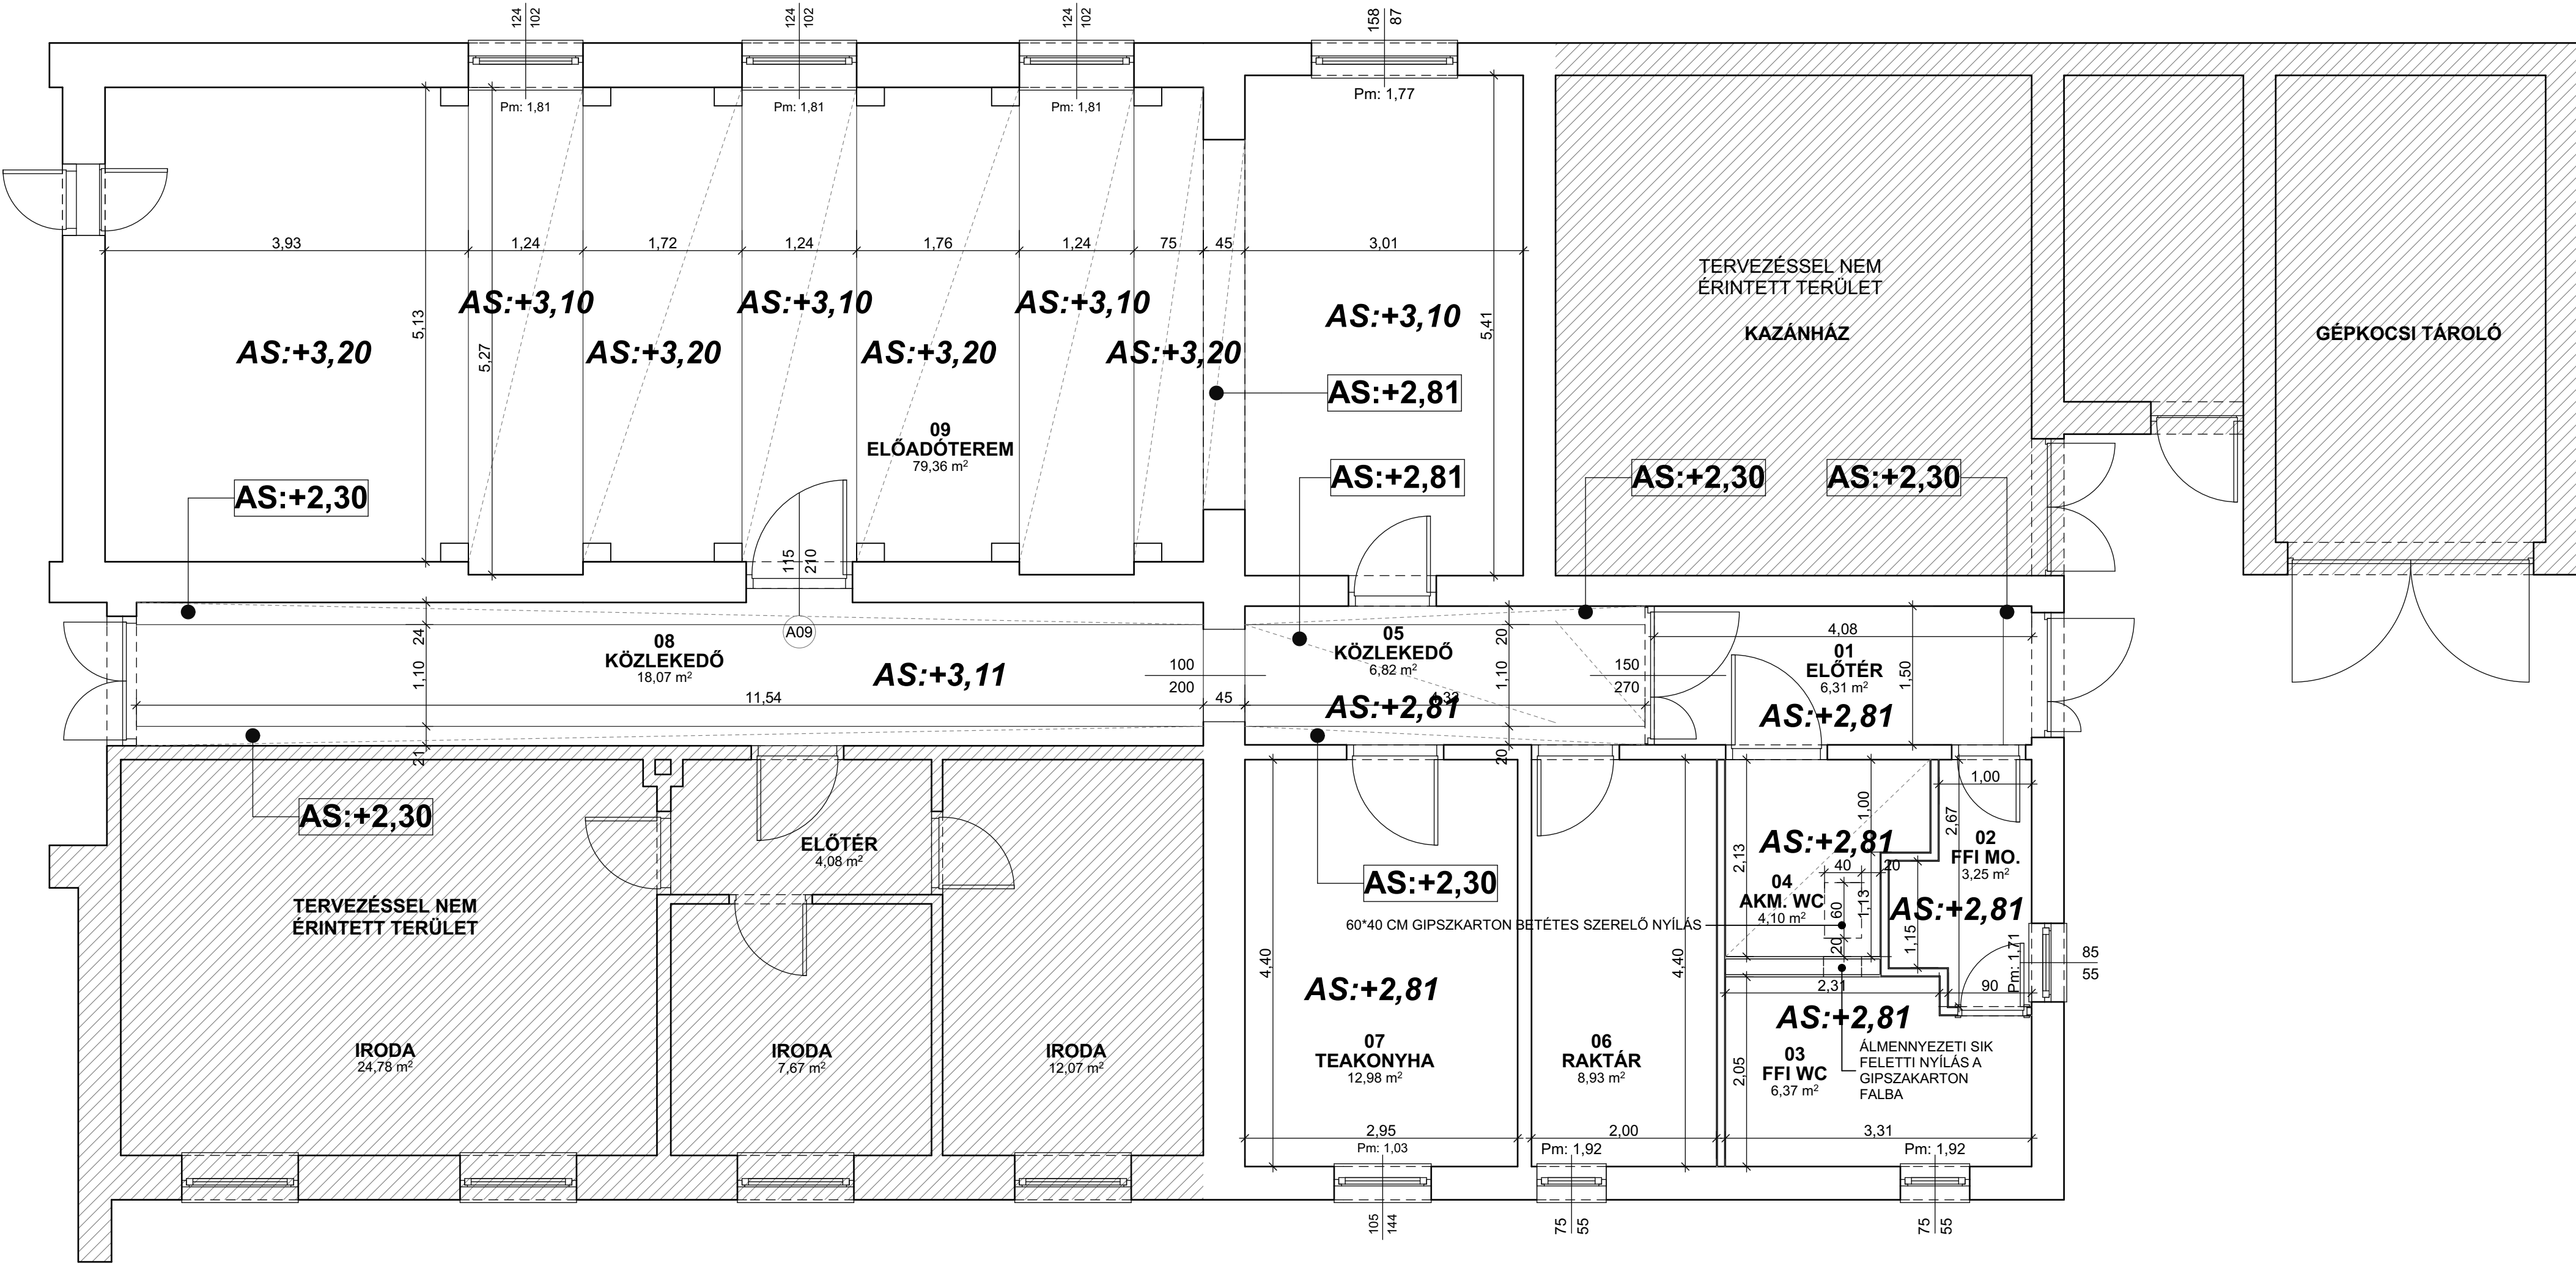

MEGRENDŐLŐ:
ENCS VÁROS ÖNKORMÁNYZATA
3860 ENCS,
PETŐFI U.75.

GENERÁLTERVEZŐ:

3530 MISKOLC, RÁKÓCZI U. 6.
Tel./Fax:(36-46) 412-487, 411-414, 505-447
e-mail: estudio@t-online.hu

ÉPÍTÉSZ TERVEZŐ:
JUHASZ ATTILA É/3-05-0061

ÉPÍTÉSZ TERVEZŐ:
VANYÓ ALIDA É 05-0493

MUNKA MEGNEVEZÉSE:
VÁROSI MŰVELŐDÉSI KÖZPONT
KISTERMÉNEK
ÁTALAKÍTÁSA, FELÚJÍTÁSA

HELYSZÍN:
3860 ENCS RÁKÓCZI U. 9.

RAJZ MEGNEVEZÉSE:
ÁLMENNYEZETI TERV

DOKUMENTÁCIÓ TÍPUSA:
KIVITELEZÉSI DOKUMENTÁCIÓ

TÖRZSSZÁM: S-664-01

LEPTÉK: 1:50
DÁTUM: 2018.01. HÓ

RAJZSZÁM: E - 9

EZEN TERV A STÚDIÓ KFT. SZELLEMI
ALKOTÁSA. AZ 1999. ÉVI LXXVI. TÖRVÉNY
ÉRTELMÉBEN SZERZŐI JOGVÉDELME
ALATT ÁLL!