


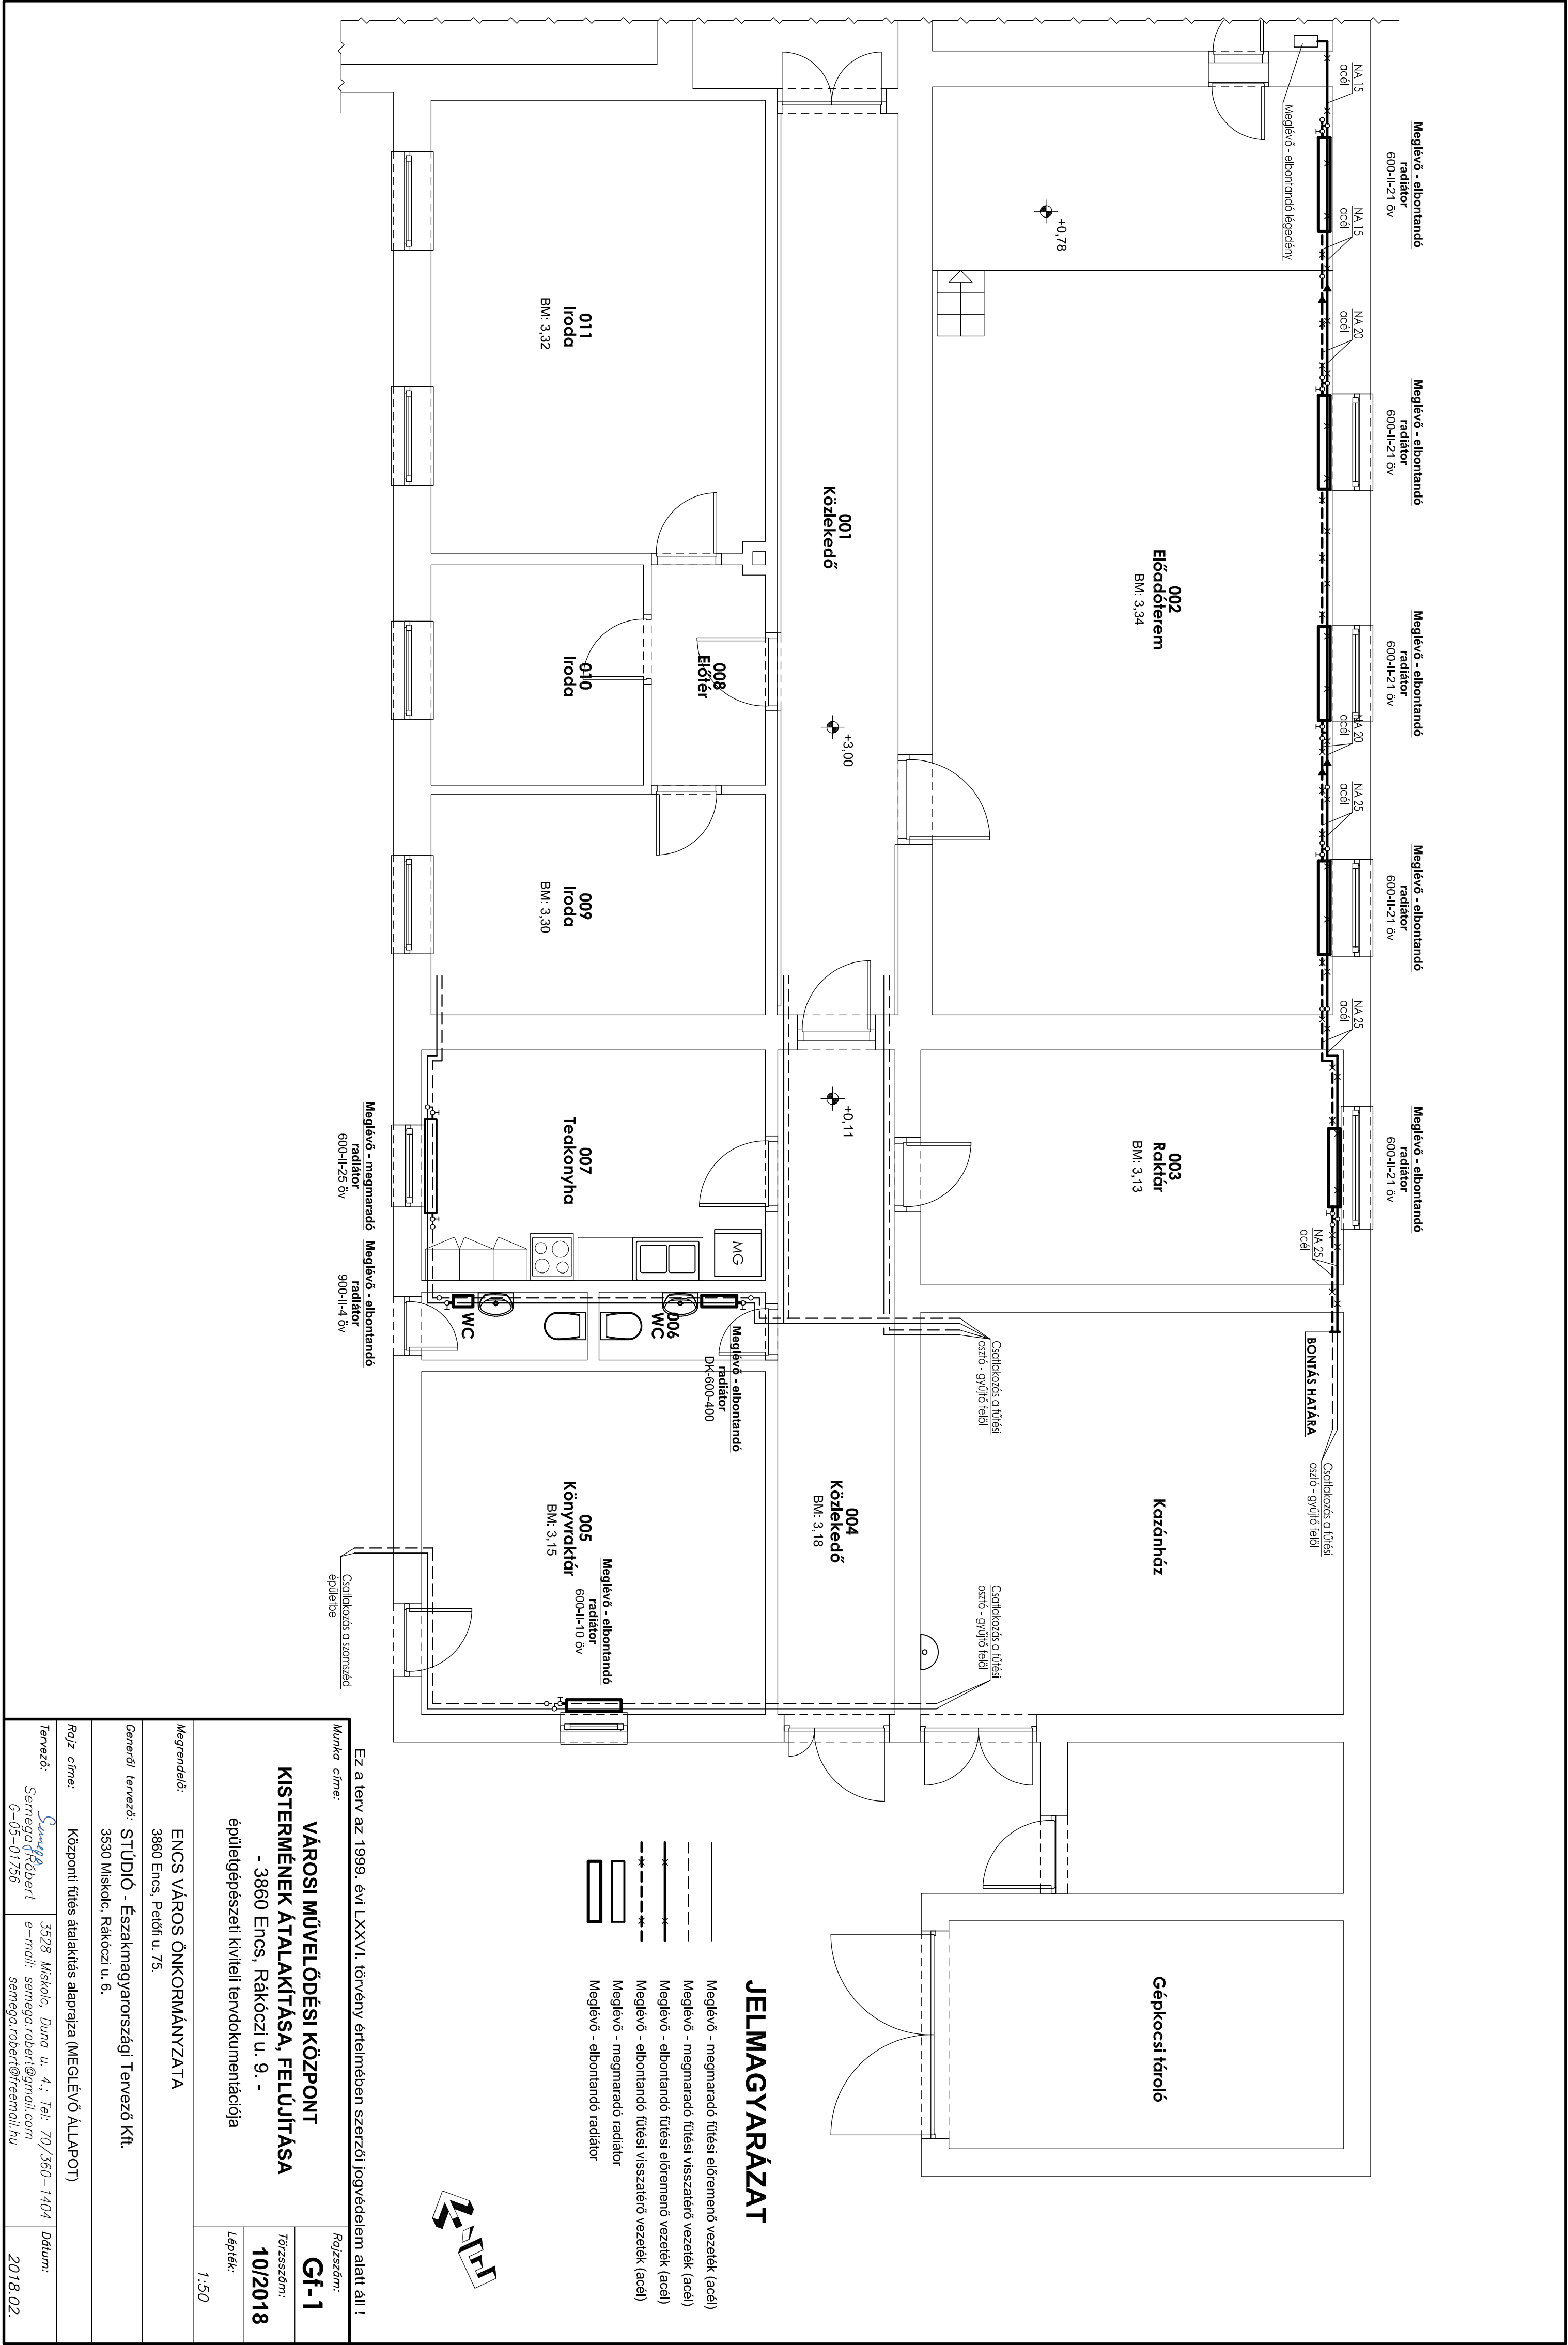

JELMAGYARÁZAT

- Meglévő - megmaradó fűtési előremenő vezeték (acél)
- - - - - Meglévő - megmaradó fűtési visszatérő vezeték (acél)
- x - x - Meglévő - elbontandó fűtési előremenő vezeték (acél)
- * - * - Meglévő - elbontandó fűtési visszatérő vezeték (acél)
- ▬▬▬ Meglévő - megmaradó radiátor
- ▬▬▬ Meglévő - elbontandó radiátor



Ez a terv az 1999. évi LXXVI. törvény értelmében szerzői jogvédelem alatt áll !

Munka címe:

VÁROSI MŰVELŐDÉSI KÖZPONT
KISTERMÉNEK ÁTALAKÍTÁSA, FELÚJÍTÁSA
- 3860 Encs, Rákóczi u. 9. -
épületgépeszeti kivitelei tervdokumentációja

Rajzszám:	Gf-1
Törzsszám:	10/2018
Lépték:	1:50

Megrendelő: ENCS VÁROS ÖNKORMÁNYZATA

3860 Encs, Petőfi u. 75.

Generál tervező: STÚDIÓ - Északmagyarországi Tervező Kft.

3530 Miskolc, Rákóczi u. 6.

Rajz címe: Központi fűtés átalakítás alaprajza (MEGLÉVŐ ÁLLAPOT)

Tervező:	3528 Miskolc, Duna u. 4.; Tel: 70/360-1404 Semegoró Róbert e-mail: semega.robert@gmail.com 9-05-01756 semega.robert@freemail.hu	Dátum:	2018.02.
----------	---	--------	----------