


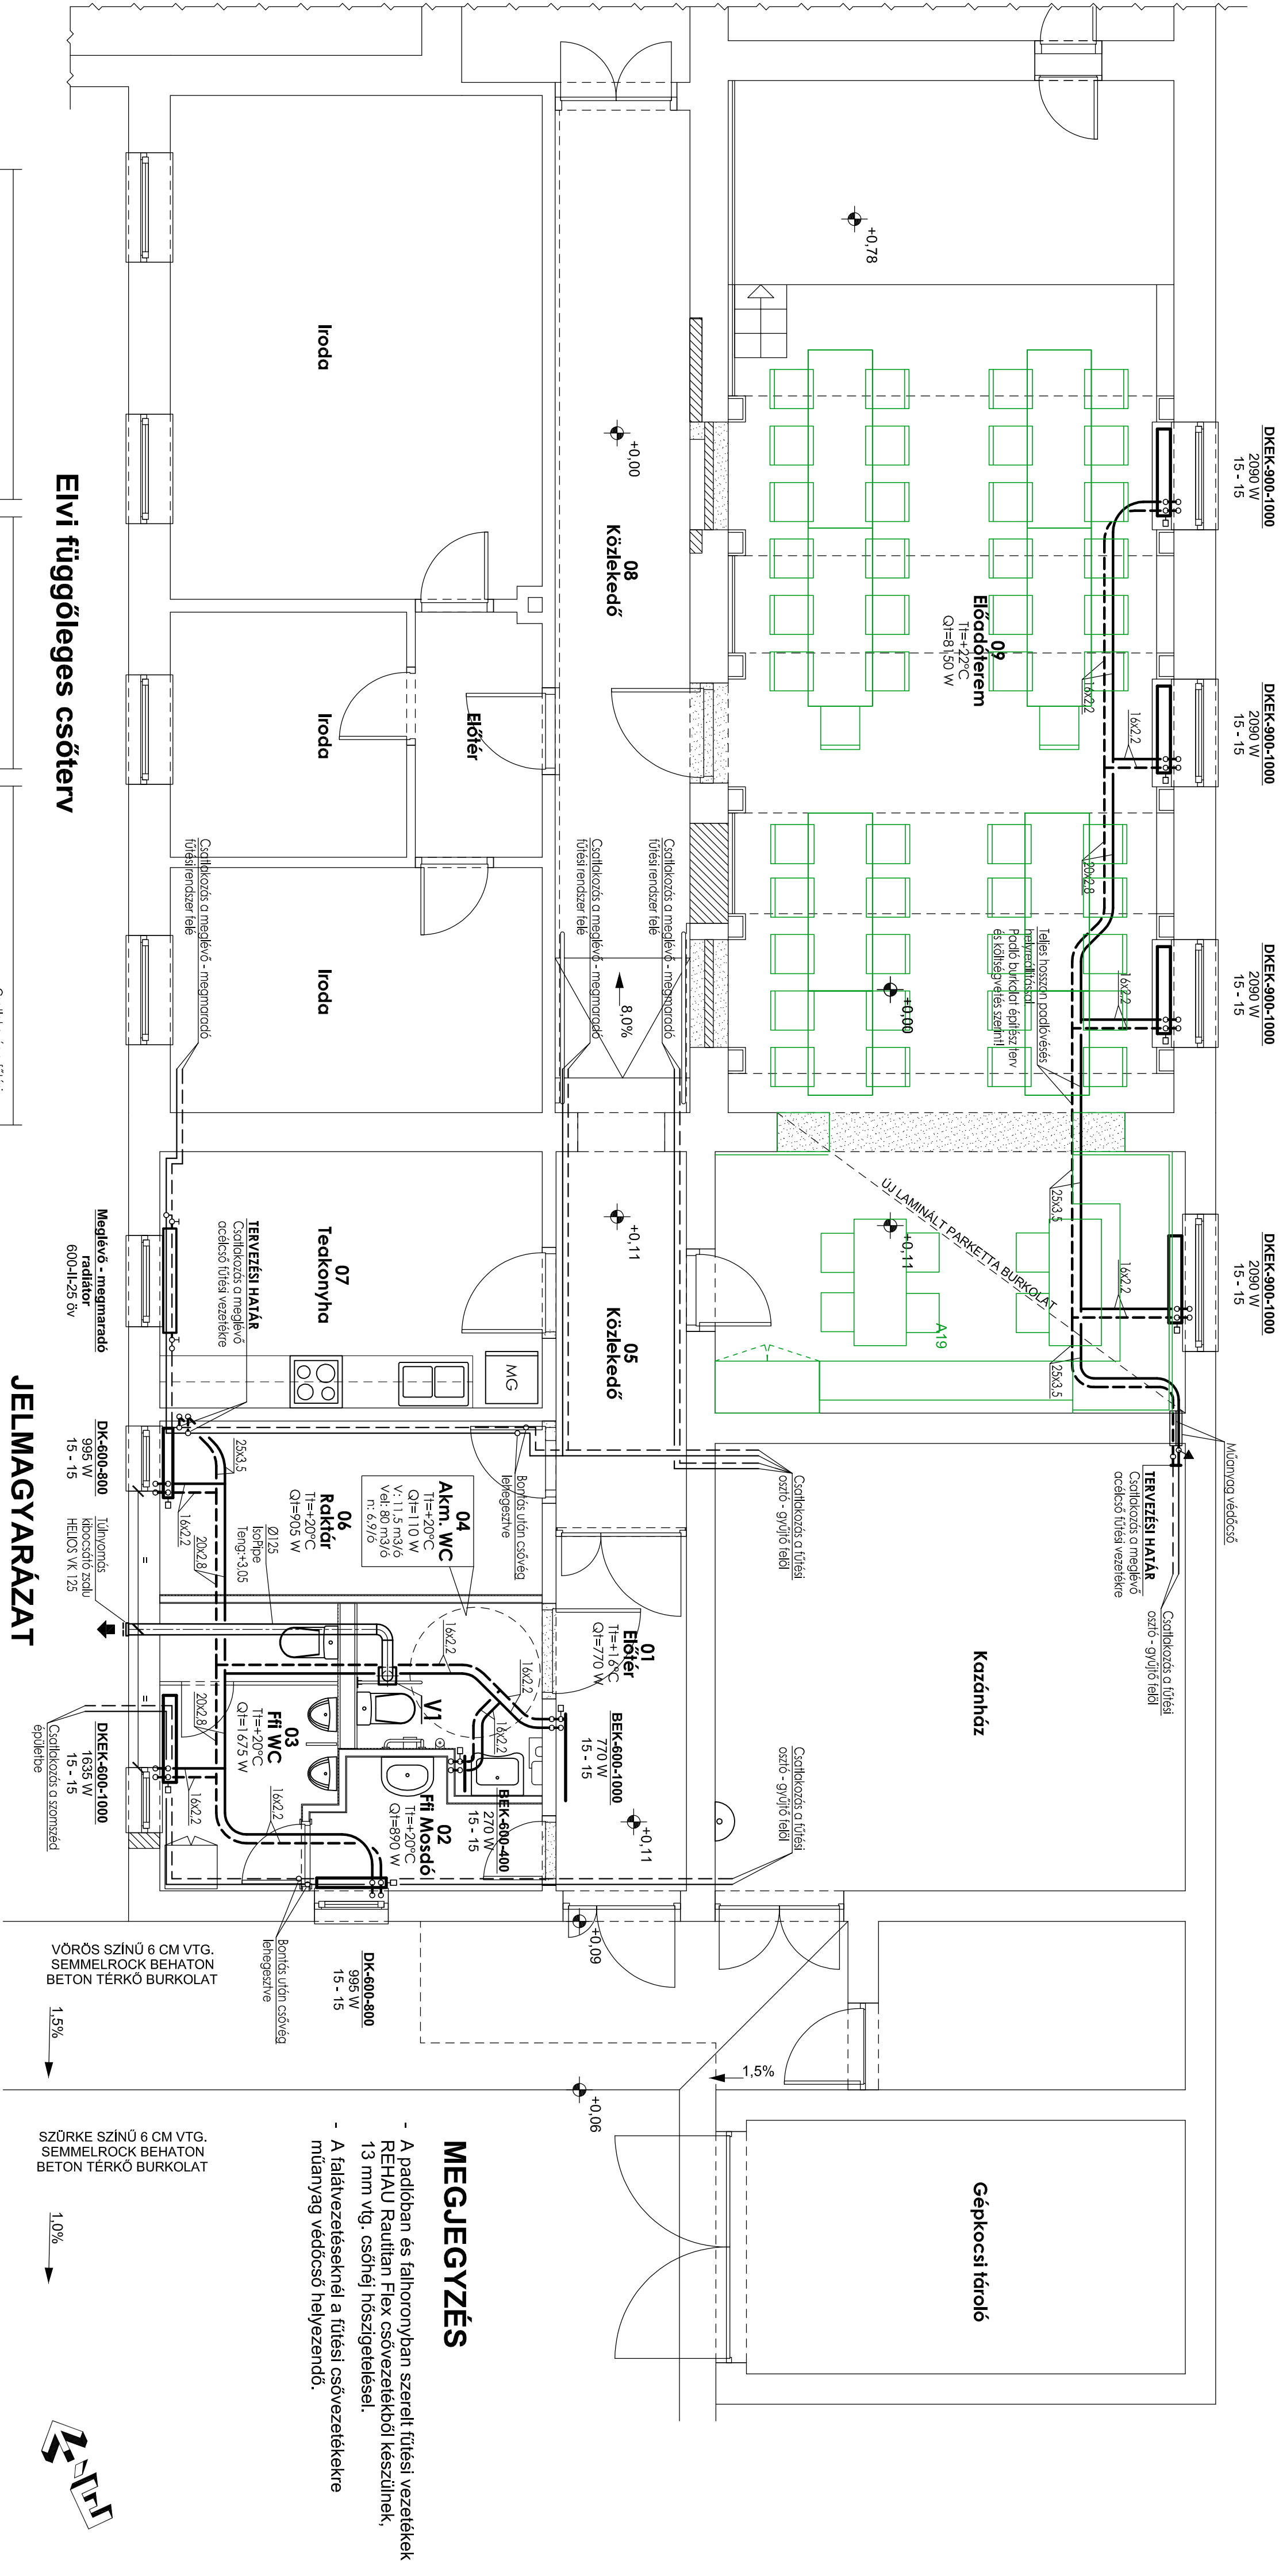

MEGJEGYZÉS

- A padlóban és falhoronyban szerelt fűtési vezetékek REHAU Rautitan Flex csővezetékkel készülnek, 13 mm vtg. csőhőj hőszigeteléssel.
- A falátvezetéseknek a fűtési csővezetékekre műanyag védőcső helyezendő.



Ez a terv az 1999. évi LXXXVI. törvény értelmében szerzői jogvédelem alatt áll !	
Munka címe:	Rajtszám:
VÁROSI MŰVELŐDÉSI KÖZPONT	Gf-2; Gsz-1
KISTERMÉNEK ÁTALAKÍTÁSA, FELÚJÍTÁSA	Törzsszám:
- 3860 Encs, Rákóczi u. 9. -	10/2018
épületgépszerzői kivitelei tervdokumentációja	Lépték:
	1:50
Megrendelő:	ENCs VÁROS ÖNKORMÁNYZATA
	3860 Encs, Petőfi u. 75.
Genezői tervező:	STÚDIÓ - Északmagyarországi Tervező Kft.
	3530 Miskolc, Rákóczi u. 6.
Rajz címe:	Központi fűtés átalakítás alaprajza és elvi függőleges csőterve. Szellőzés alaprajza. (TERVEZETT ÁLLAPOT)
Tervező:	Semegai Róbert
	3528 Miskolc, Duna u. 4.; Tel: 70/360-11404
	e-mail: semega.robert@gmail.com
	Dátum:
	2018.02.