


- 1. kiemelt útszegélykő, 24x15/12x30 cm
- 2. sülyesztett útszegélykő, 40/15/20 cm
- 3. K szegélykő, 25x15/10x25 cm
- 4. kerti szegélykő, 100x5x20 cm

- Finommosott felületű lap (Leier Kaisertein)
- KK kavicsbeton térkő szürke színben
- KK kavicsbeton térkő sárga színben
- zúzottkő
- gyephezagos burkolat (Leier Verde)
- árusító pad

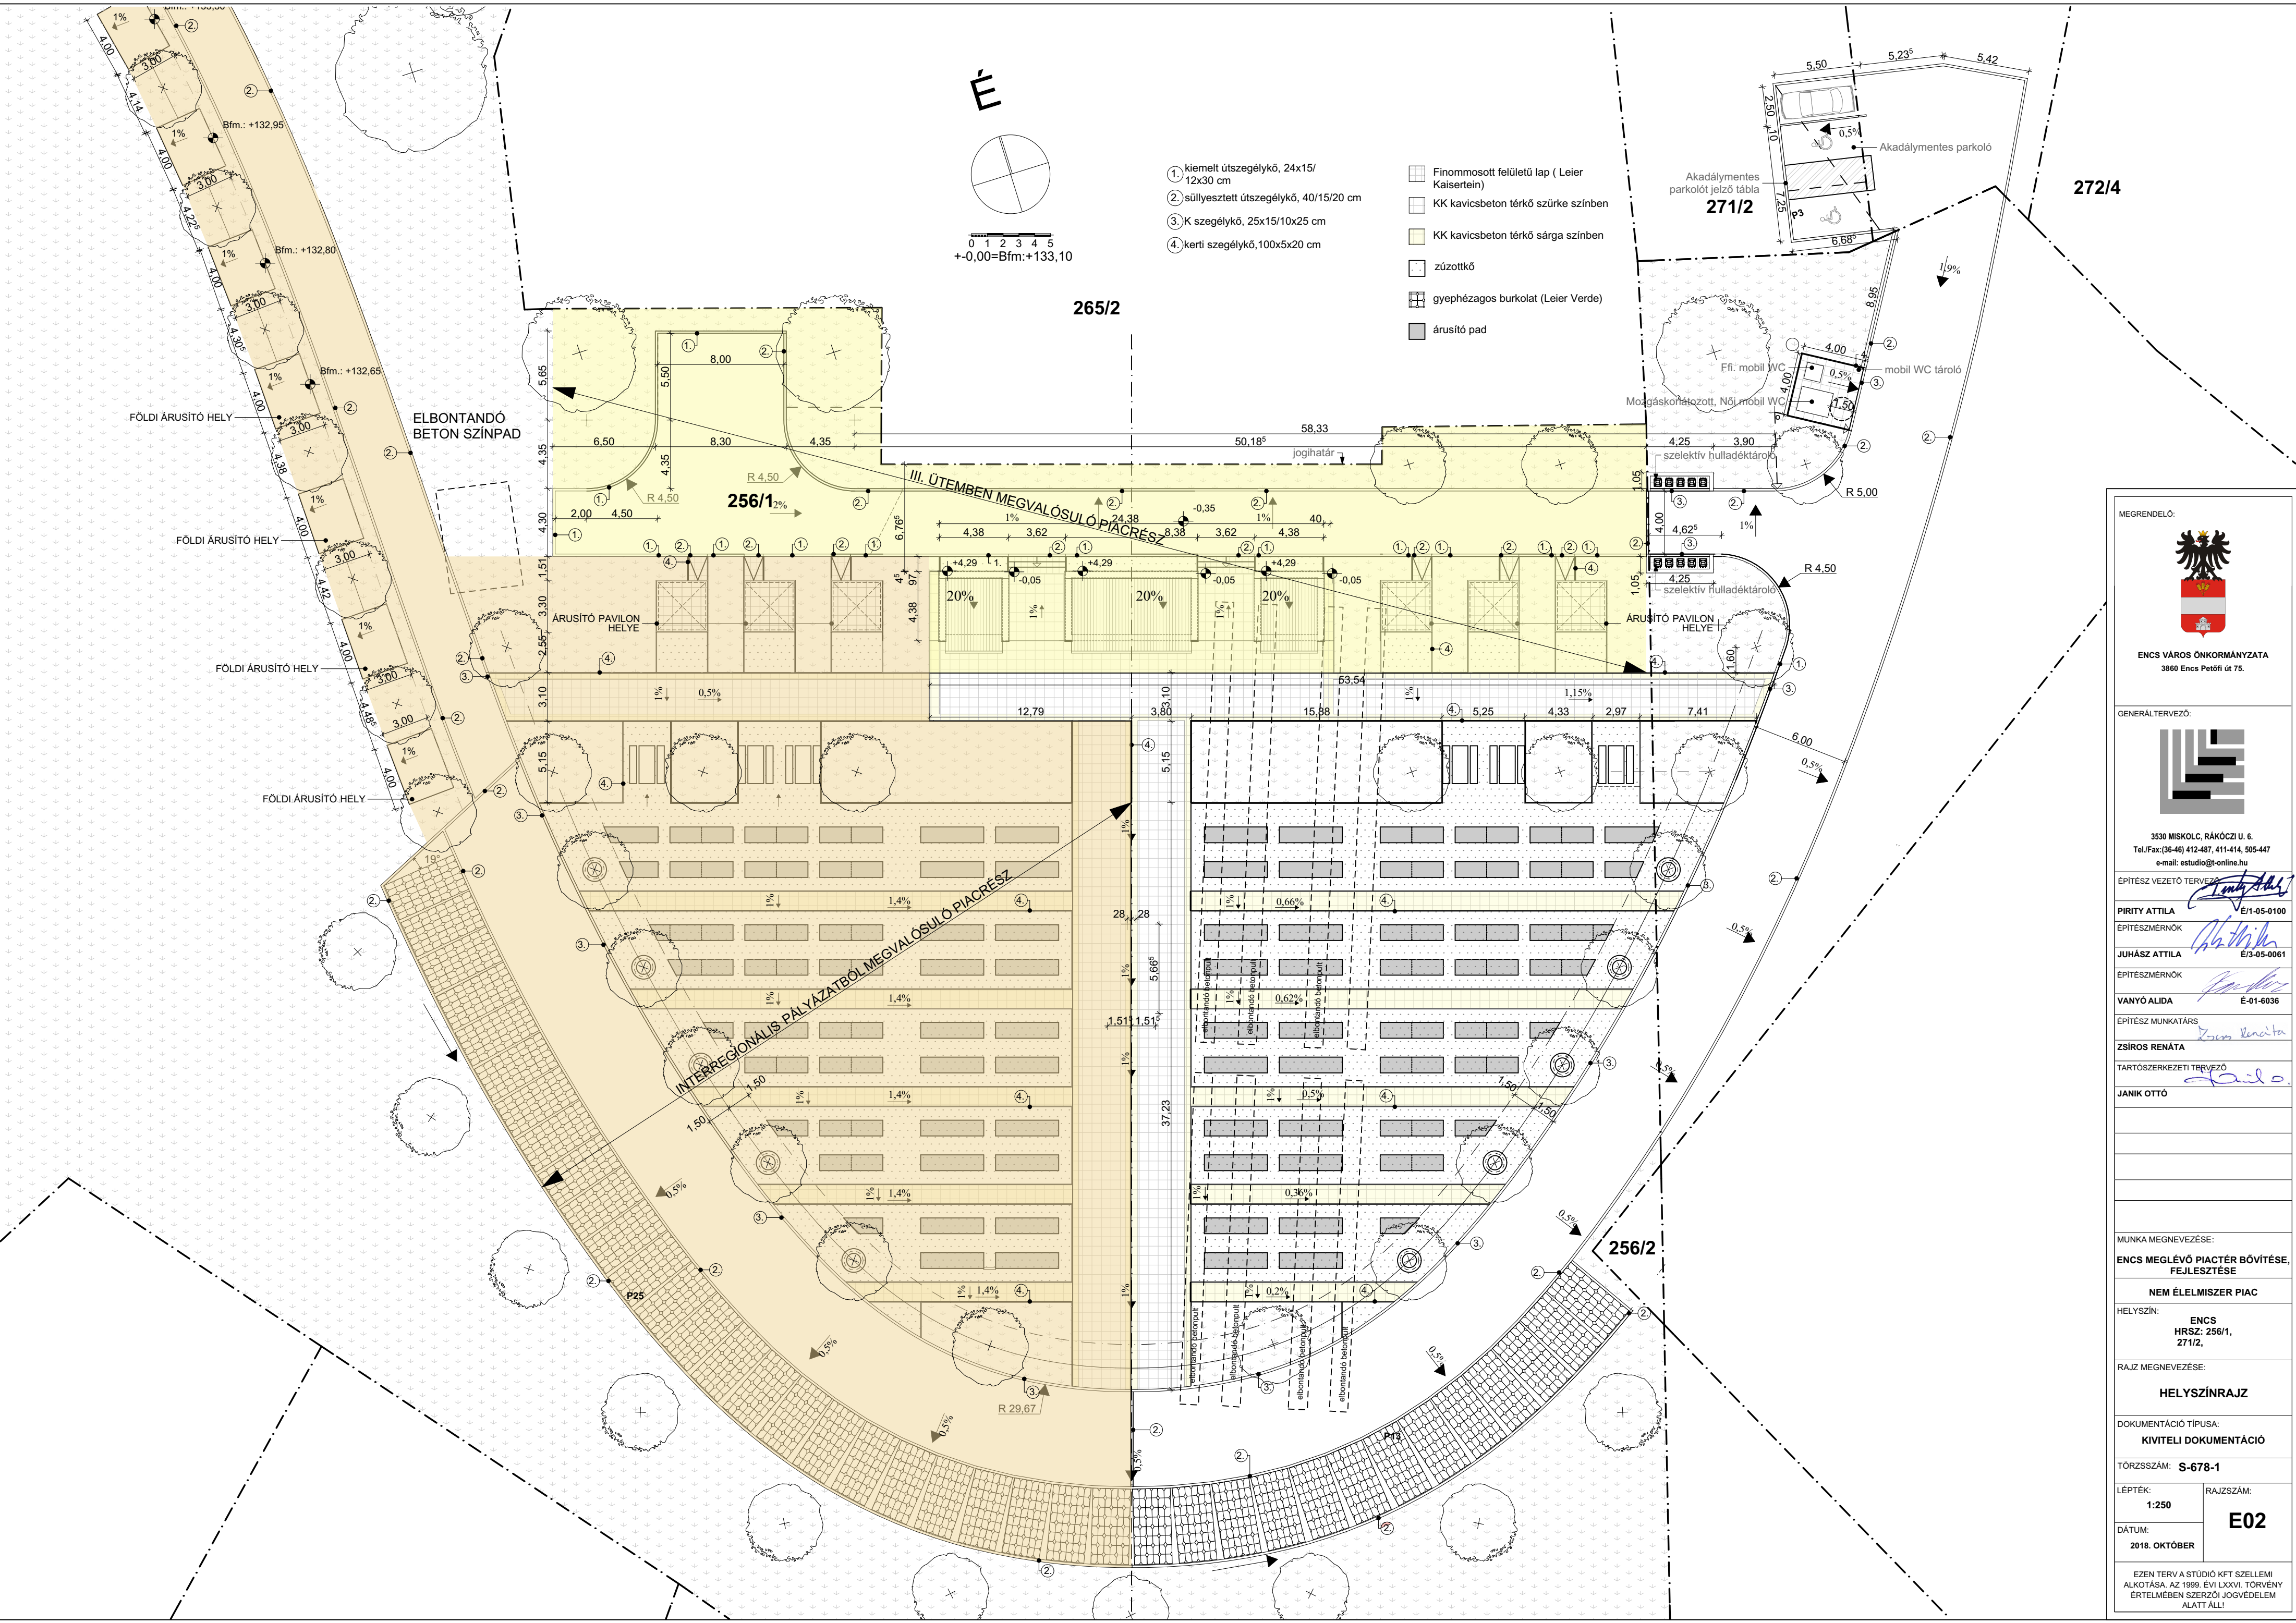

MEGRENDELŐ:



ENCs VÁROS ÖNKORMÁNYZATA
3860 Encs Petőfi út 75.

GENERÁLTERVEZŐ:



3530 MISKOLC, RÁKÓCZI U. 6.
Tel./Fax: (36-46) 412-487, 411-414, 505-447
e-mail: estudio@t-online.hu

ÉPÍTÉSZ VEZETŐ TERVEZŐ: *Attila Pírity*
PIRITY ATTILA E/1-05-0100
ÉPÍTÉSZMÉRNÖK

ÉPÍTÉSZMÉRNÖK: *Attila Juhász*
JUHÁSZ ATTILA E/3-05-0061

ÉPÍTÉSZMÉRNÖK: *Alida Vanyó*
VANYÓ ALIDA E-01-6036

ÉPÍTÉSZ MUNKATÁRS: *Renáta Zsiros*
ZSIROS RENÁTA

TARTÓSZERKEZETI TERVEZŐ: *Ottó Janik*
JANIK OTTÓ

MUNKA MEGNEVEZÉSE:

ENCs MEGLÉVŐ PIAC TÉR BŐVÍTÉSE, FEJLESZTÉSE

NEM ÉLELMISZER PIAC

HELYSZÍN:

ENCs
HRSZ: 256/1,
271/2,

RAJZ MEGNEVEZÉSE:

HELYSZÍNRAJZ

DOKUMENTÁCIÓ TÍPUSA:

KIVITELI DOKUMENTÁCIÓ

TÖRZSSZÁM: S-678-1

LÉPTÉK: 1:250

RAJZSZÁM: E02

DÁTUM: 2018. OKTÓBER

EZEN TERV A STÚDIO KFT SZELLEMI ALKOTÁSA. AZ 1999. ÉVI LXXVI. TÖRVÉNY ÉRTELMEBEN SZERZŐI JOGVÉDELME ALATT ÁLL!