


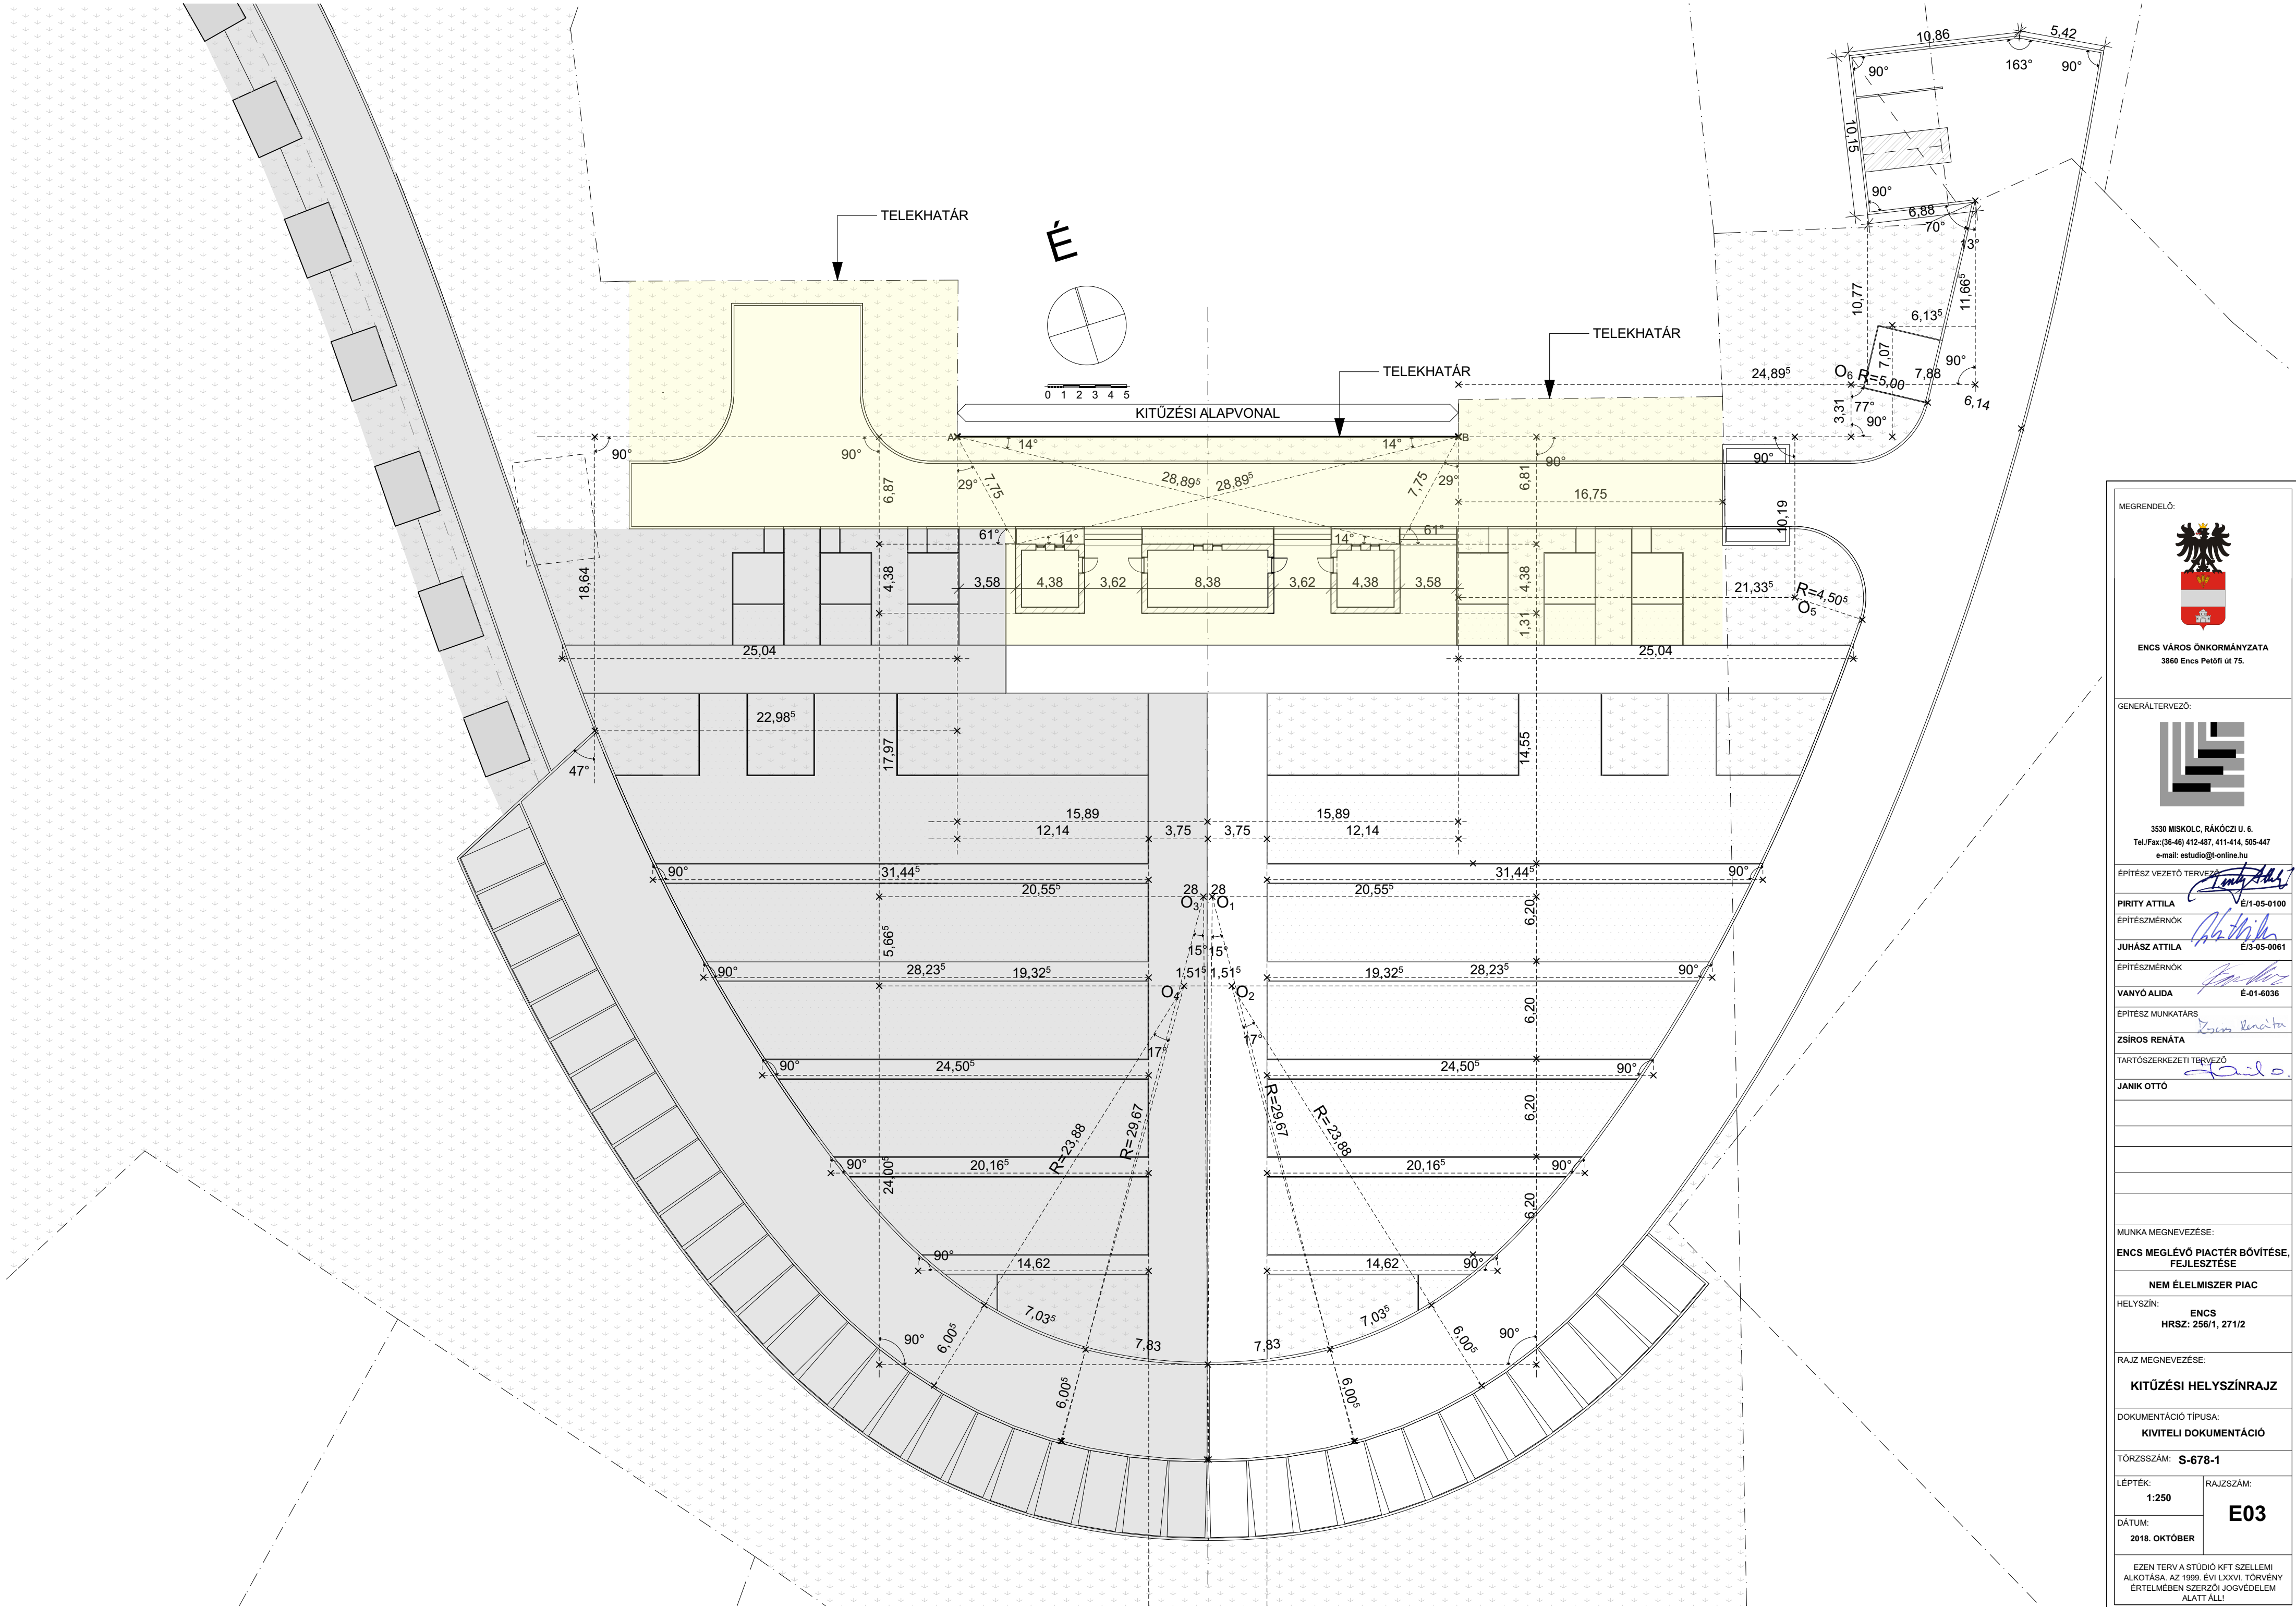

MEGRENDELŐ:



ENCs VÁROS ÖNKORMÁNYZATA
3860 Encs Petőfi út 75.

GENERÁLTERVEZŐ:



3530 MISKOLC, RÁKÓCZI U. 6.
Tel./Fax: (36-46) 412-487, 411-414, 505-447
e-mail: estudio@t-online.hu

ÉPÍTÉSZ VEZETŐ TERVEZŐ

PIRITY ATTILA E/1-05-0100

ÉPÍTÉSZMÉRNÖK

JUHÁSZ ATTILA E/3-05-0061

ÉPÍTÉSZMÉRNÖK

VANYÓ ALIDA E-01-6036

ÉPÍTÉSZ MUNKATÁRS

ZSIROS RENÁTA

TARTÓSZERKEZETI TERVEZŐ

JANIK OTTÓ

MUNKA MEGNEVEZÉSE:

ENCs MEGLÉVŐ PIAC TÉR BŐVÍTÉSE,
FEJLESZTÉSE

NEM ÉLELMISZER PIAC

HELYSZÍN:

ENCs
HRSZ: 256/1, 271/2

RAJZ MEGNEVEZÉSE:

KITÜZÉSI HELYSZÍNRAJZ

DOKUMENTÁCIÓ TÍPUSA:

KIVITELI DOKUMENTÁCIÓ

TÖRZSSZÁM: S-678-1

LÉPTÉK:

1:250

RAJZSZÁM:

E03

DÁTUM:

2018. OKTÓBER

EZEN TERV A STÚDIÓ KFT SZELLEMI
ALKOTÁSA. AZ 1999. ÉVI LXXVI. TÖRVÉNY
ÉRTELMÉBEN SZERZŐI JOGVÉDELLEM
ALATT ÁLL!