


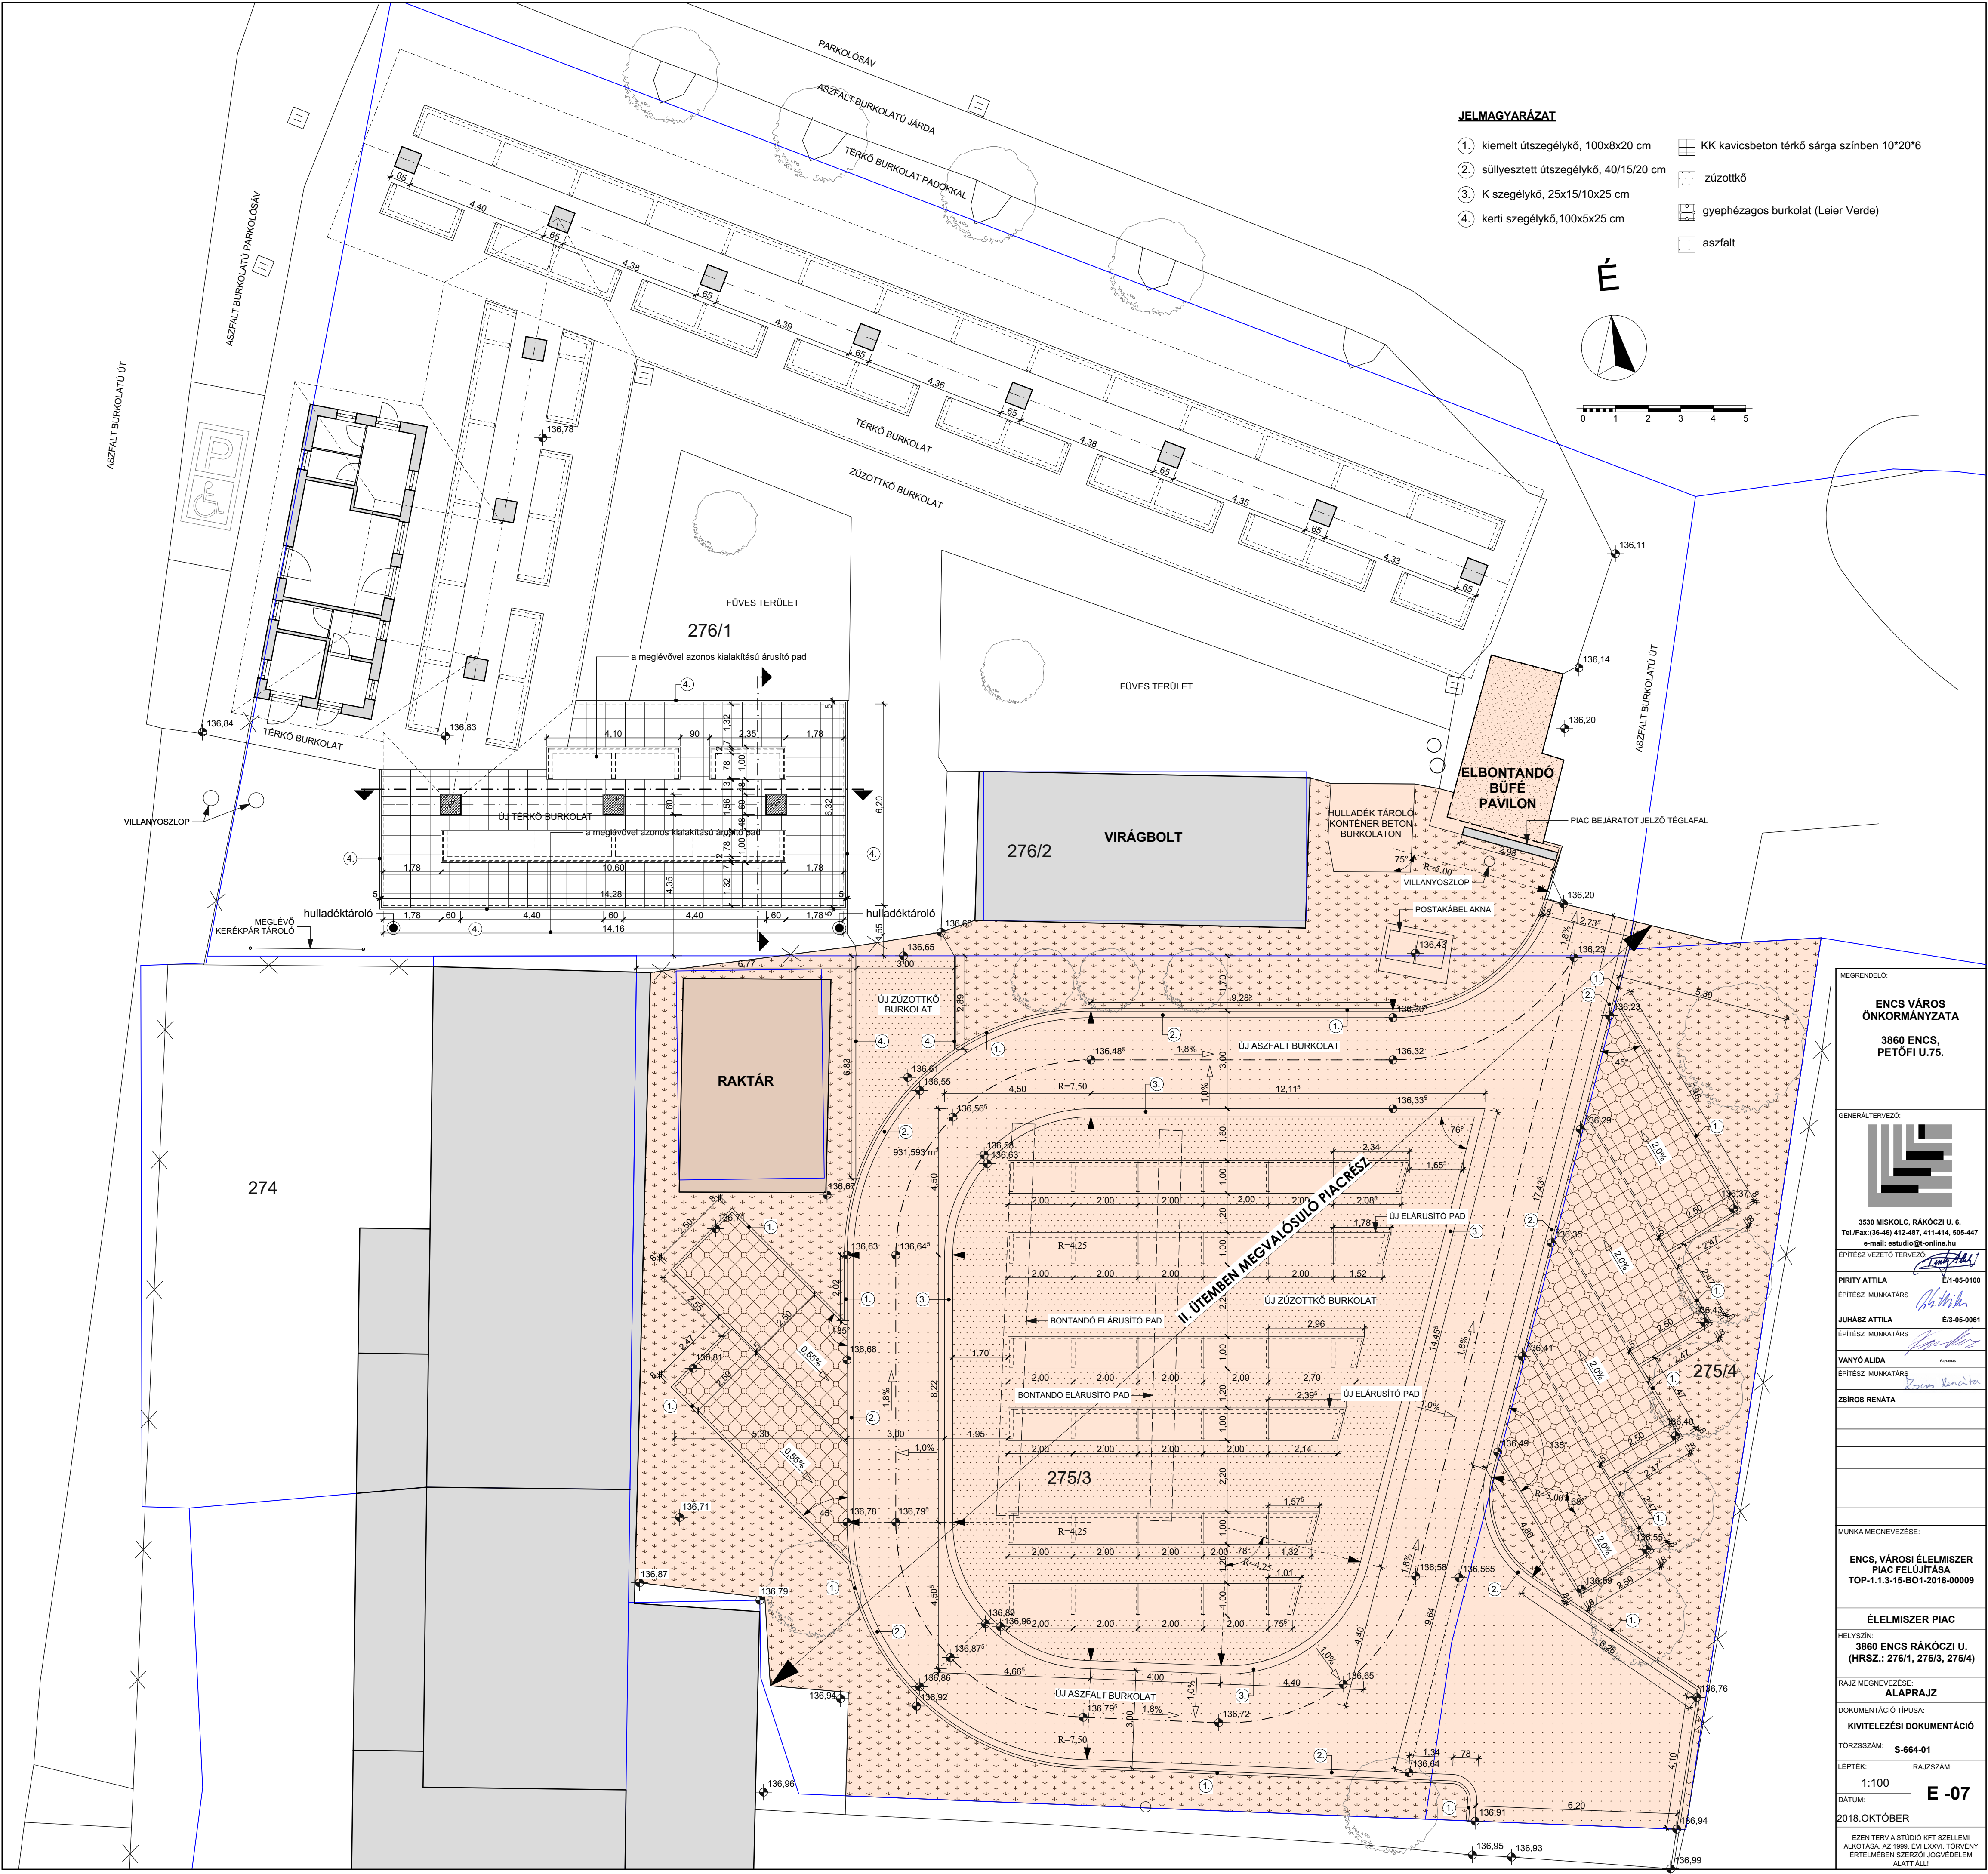

JELMAGYARÁZAT

- 1

kiemelt útszegélykő, 100x8x20 cm
- 2


süllyesztett útszegélykő, 40/15/20 cm
- 3

K szegélykő, 25x15/10x25 cm
- 4

kerti szegélykő, 100x5x25 cm

KK kavicsbeton térkő sárga színben 10*20*6zúzottkőgyephézagos burkolat (Leier Verde)aszfalt

É

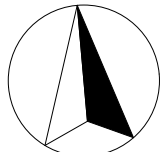

0 1 2 3 4 5

MEGRENDELŐ:

ENCs VÁROS ÖNKORMÁNYZATA

3860 ENCS, PETŐFI U.75.

GENERAL TERVEZŐ:

3530 MISKOLC, RÁKÓCZI U. 6.
Tel./Fax: (36-46) 412-487, 411-414, 505-447
E-mail: estudio@online.hu

ÉPÍTÉSZ VEZETŐ TERVEZŐ:

PIRITY ATTILA
É1-05-0100

ÉPÍTÉSZ MUNKATÁRS

JUHÁSZ ATTILA
É3-05-0061

ÉPÍTÉSZ MUNKATÁRS

VANYÓ ALIDA
É1-05-0001

ÉPÍTÉSZ MUNKATÁRS

ZSÍROS RENÁTA

MUNKA MEGNEVEZÉSE:

ENCs, VÁROSI ÉLELMISZER PIAC FELÚJÍTÁSA
TOP-1.1.3-15-B01-2016-00009

ÉLELMISZER PIAC

HELYSÍZIN:
3860 ENCS RÁKÓCZI U.
(HRSZ.: 276/1, 275/3, 275/4)

RAJZ MEGNEVEZÉSE:

ALAPRAJZ

DOKUMENTÁCIÓ TÍPUSA:

KIVITELEZÉSI DOKUMENTÁCIÓ

TÖRZSSZÁM:

S-664-01

LÉPTÉK:

1:100

DÁTUM:

2018.OKTÓBER

RAJZSZÁM:

E -07

EZEN TERV A STÚDIO KFT SZELLEMI ALKOTÁSA. AZ 1998. ÉVI LXXVI. TÖRVÉNY ERTELMEBEN SZERZŐI JOGVEDELEM ALÁTT ÁLL.